




ПРЕДСЕДАТЕЛ на ОК БТ
инж. К. Галдов, зам. кмет

ЛЕГЕНДА

-  - нов пътен знак
-  - съществуващ пътен знак
-  - гумен ограничител с чоп черен и жълт

КАМАРА НА ИНЖЕНЕРИТЕ В ИНВЕСТИЦИОННОТО ПРОЕКТИРАНЕ

Регистрационен № 08757




инж. СЛАВИНА АЛЕКСАНДРОВА ИВАНОВА


ТС

ПОЛНА ПРОЕКТАНТСКА ПРАВОСПОСОБНОСТ

ВИАЛУКС България ЕООД			
ИНВЕСТИТОР: ОБЩИНА гр. Поморие			
ОБЕКТ:	Велоалея по ул. "Княз Борис I" от влизането в град Поморие от хотел "Sunset Resort" до ул. "Европа" - I етап		
Чертеж	Организация на движение		
Проектант	инж. С. Иванова	фаза: РП	М 1: 500
Управител	инж. Н. Васков	м.04. 2013г.	черт. № 1

ЛЕГЕНДА

-  - нов пътен знак
-  - съществуващ пътен знак
-  - гумен ограничител с чоп черен и жълт

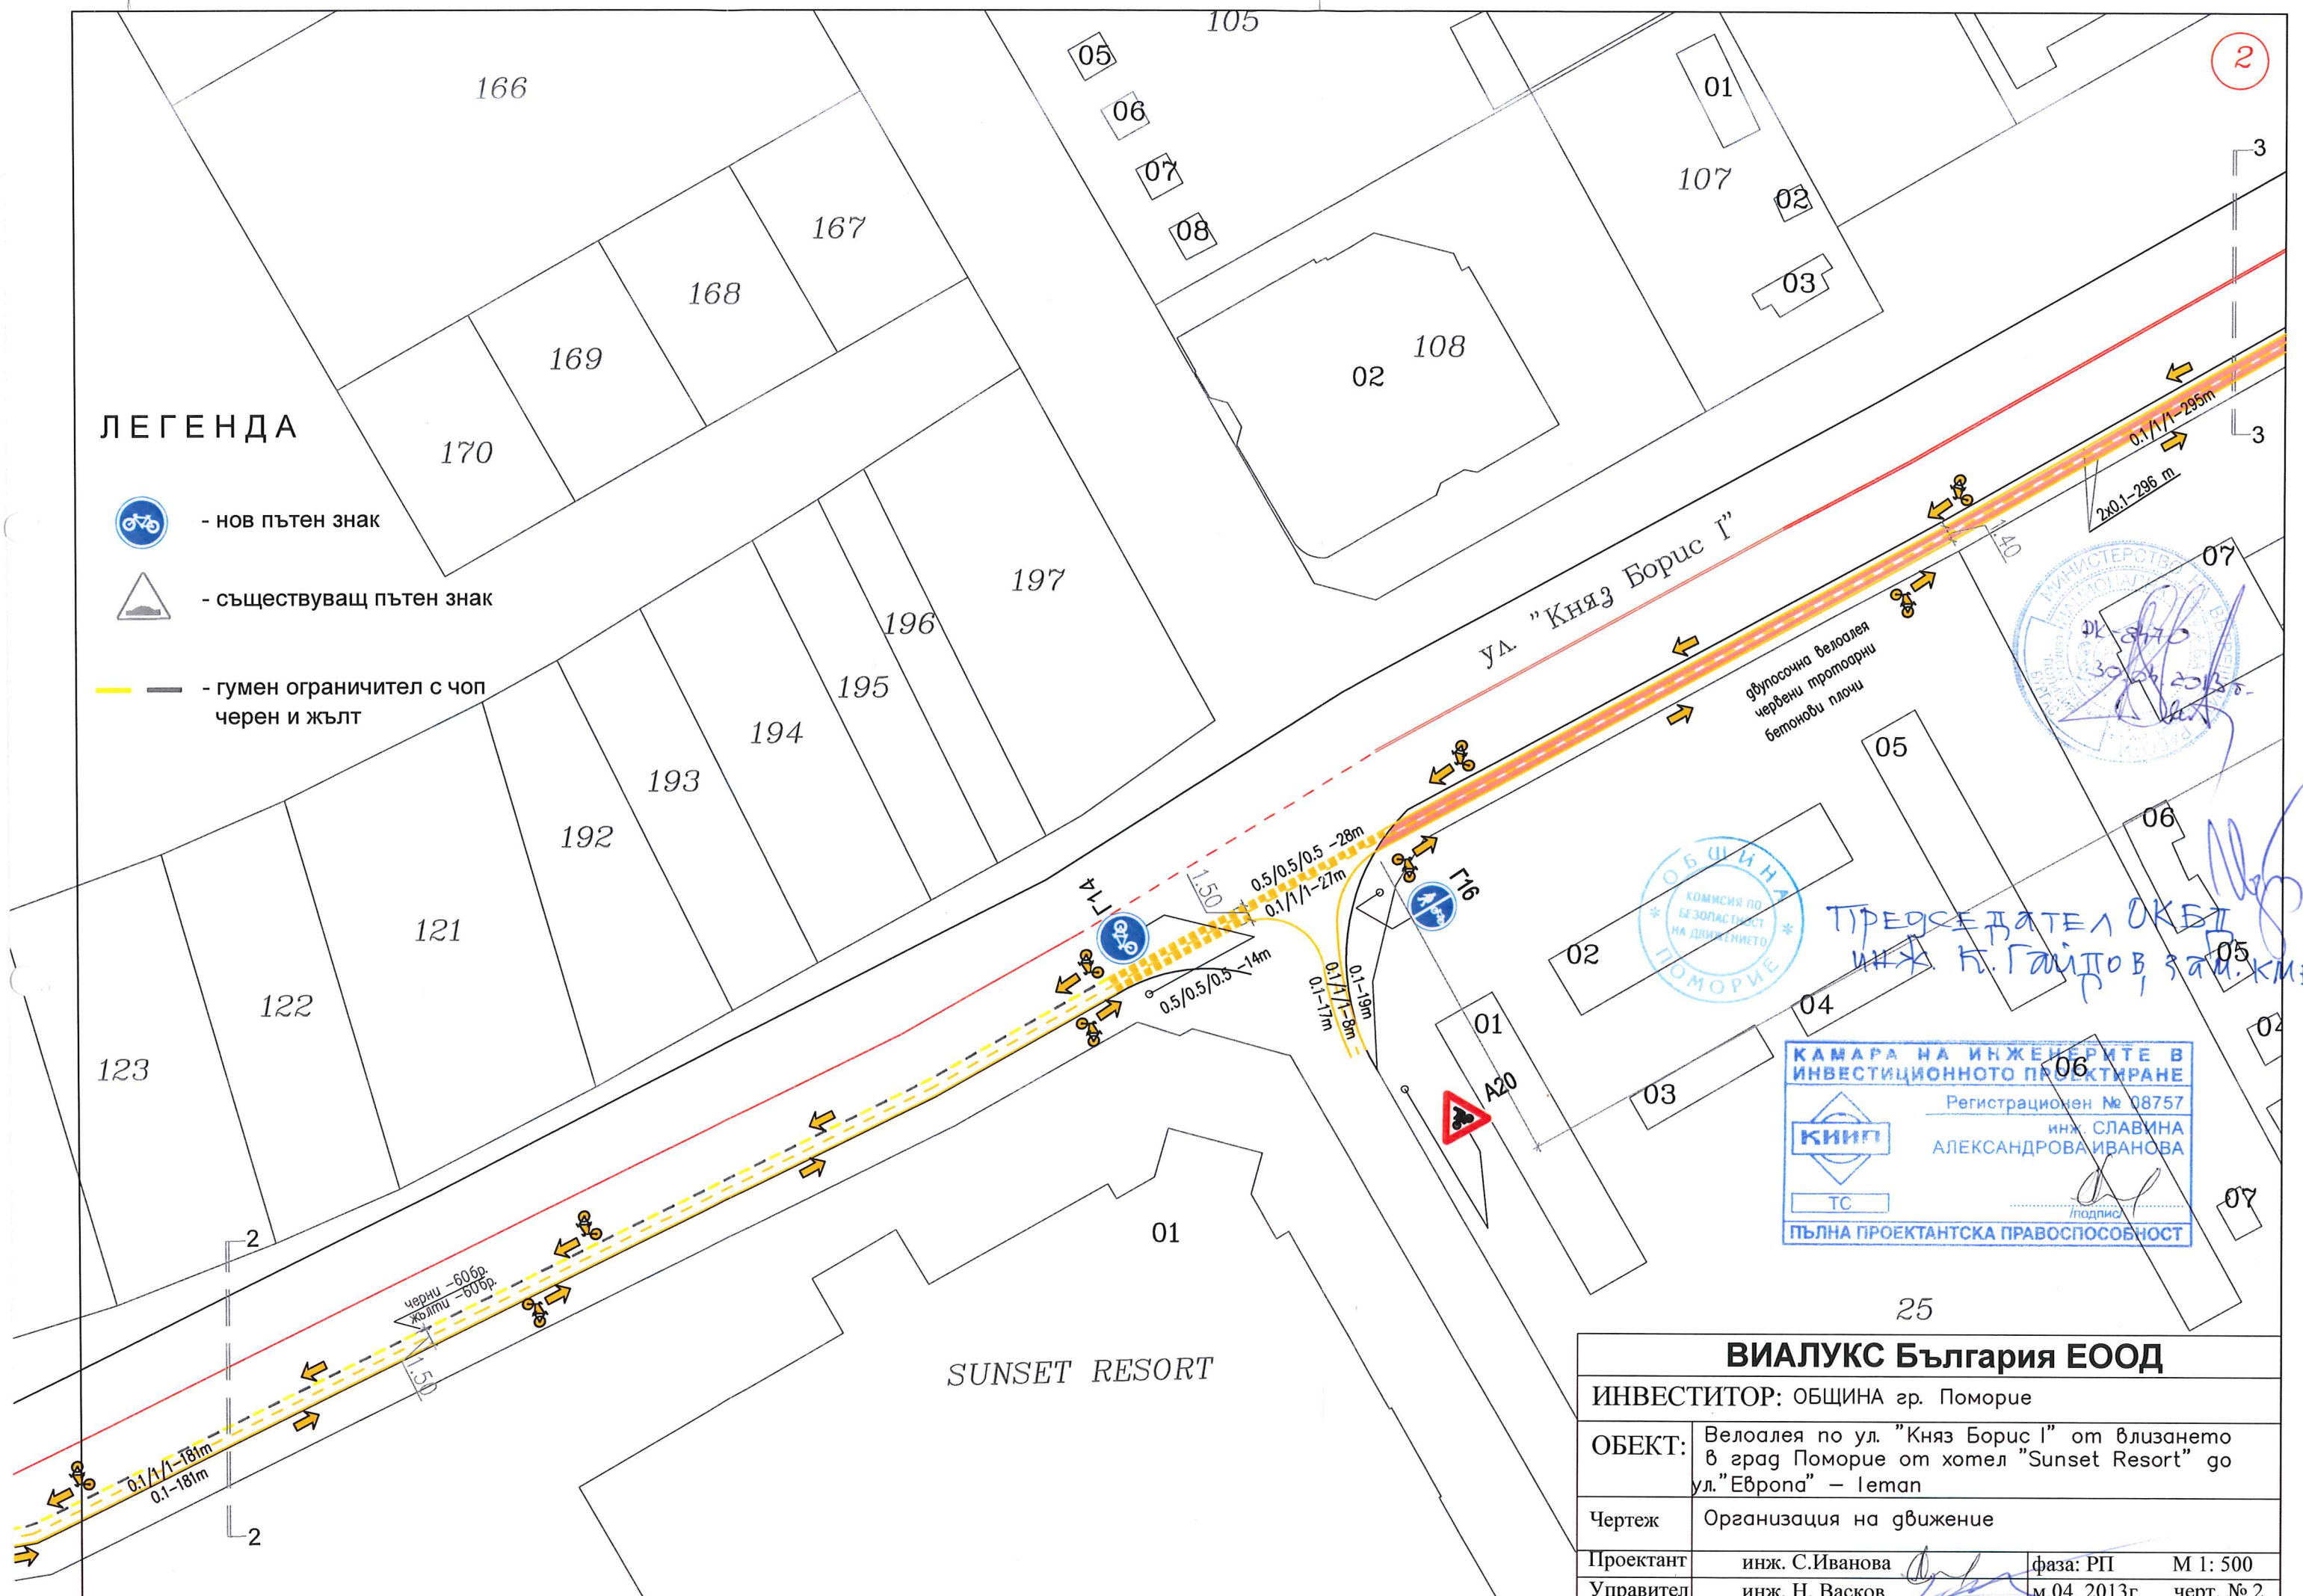


ИНВЕСТИЦИОННО ПРОЕКТИРАНЕ
 01.08.13
 30.06.2013

КОМИСИЯ ПО БЕЗОПАСНОСТ НА ДВИЖЕНИЕТО ПОМОРИЕ
 ПРЕДСЕДАТЕЛ ОБЕКТА
 инж. Н. Гайдов, зам. кмет

КАМАРА НА ИНЖЕНЕРИТЕ В ИНВЕСТИЦИОННОТО ПРОЕКТИРАНЕ
 Регистрационен № 08757
 инж. СЛАВИНА АЛЕКСАНДРОВА ИВАНОВА
 ТС
 ПЪЛНА ПРОЕКТАНТСКА ПРАВОСПОСОБНОСТ

ВИАЛУКС България ЕООД			
ИНВЕСТИТОР: ОБЩИНА гр. Поморие			
ОБЕКТ:	Велоалея по ул. "Княз Борис I" от влизането в град Поморие от хотел "Sunset Resort" до ул. "Европа" – I етап		
Чертеж	Организация на движение		
Проектант	инж. С. Иванова	фаза: РП	М 1: 500
Управител	инж. Н. Васков	м.04. 2013г.	черт. № 2

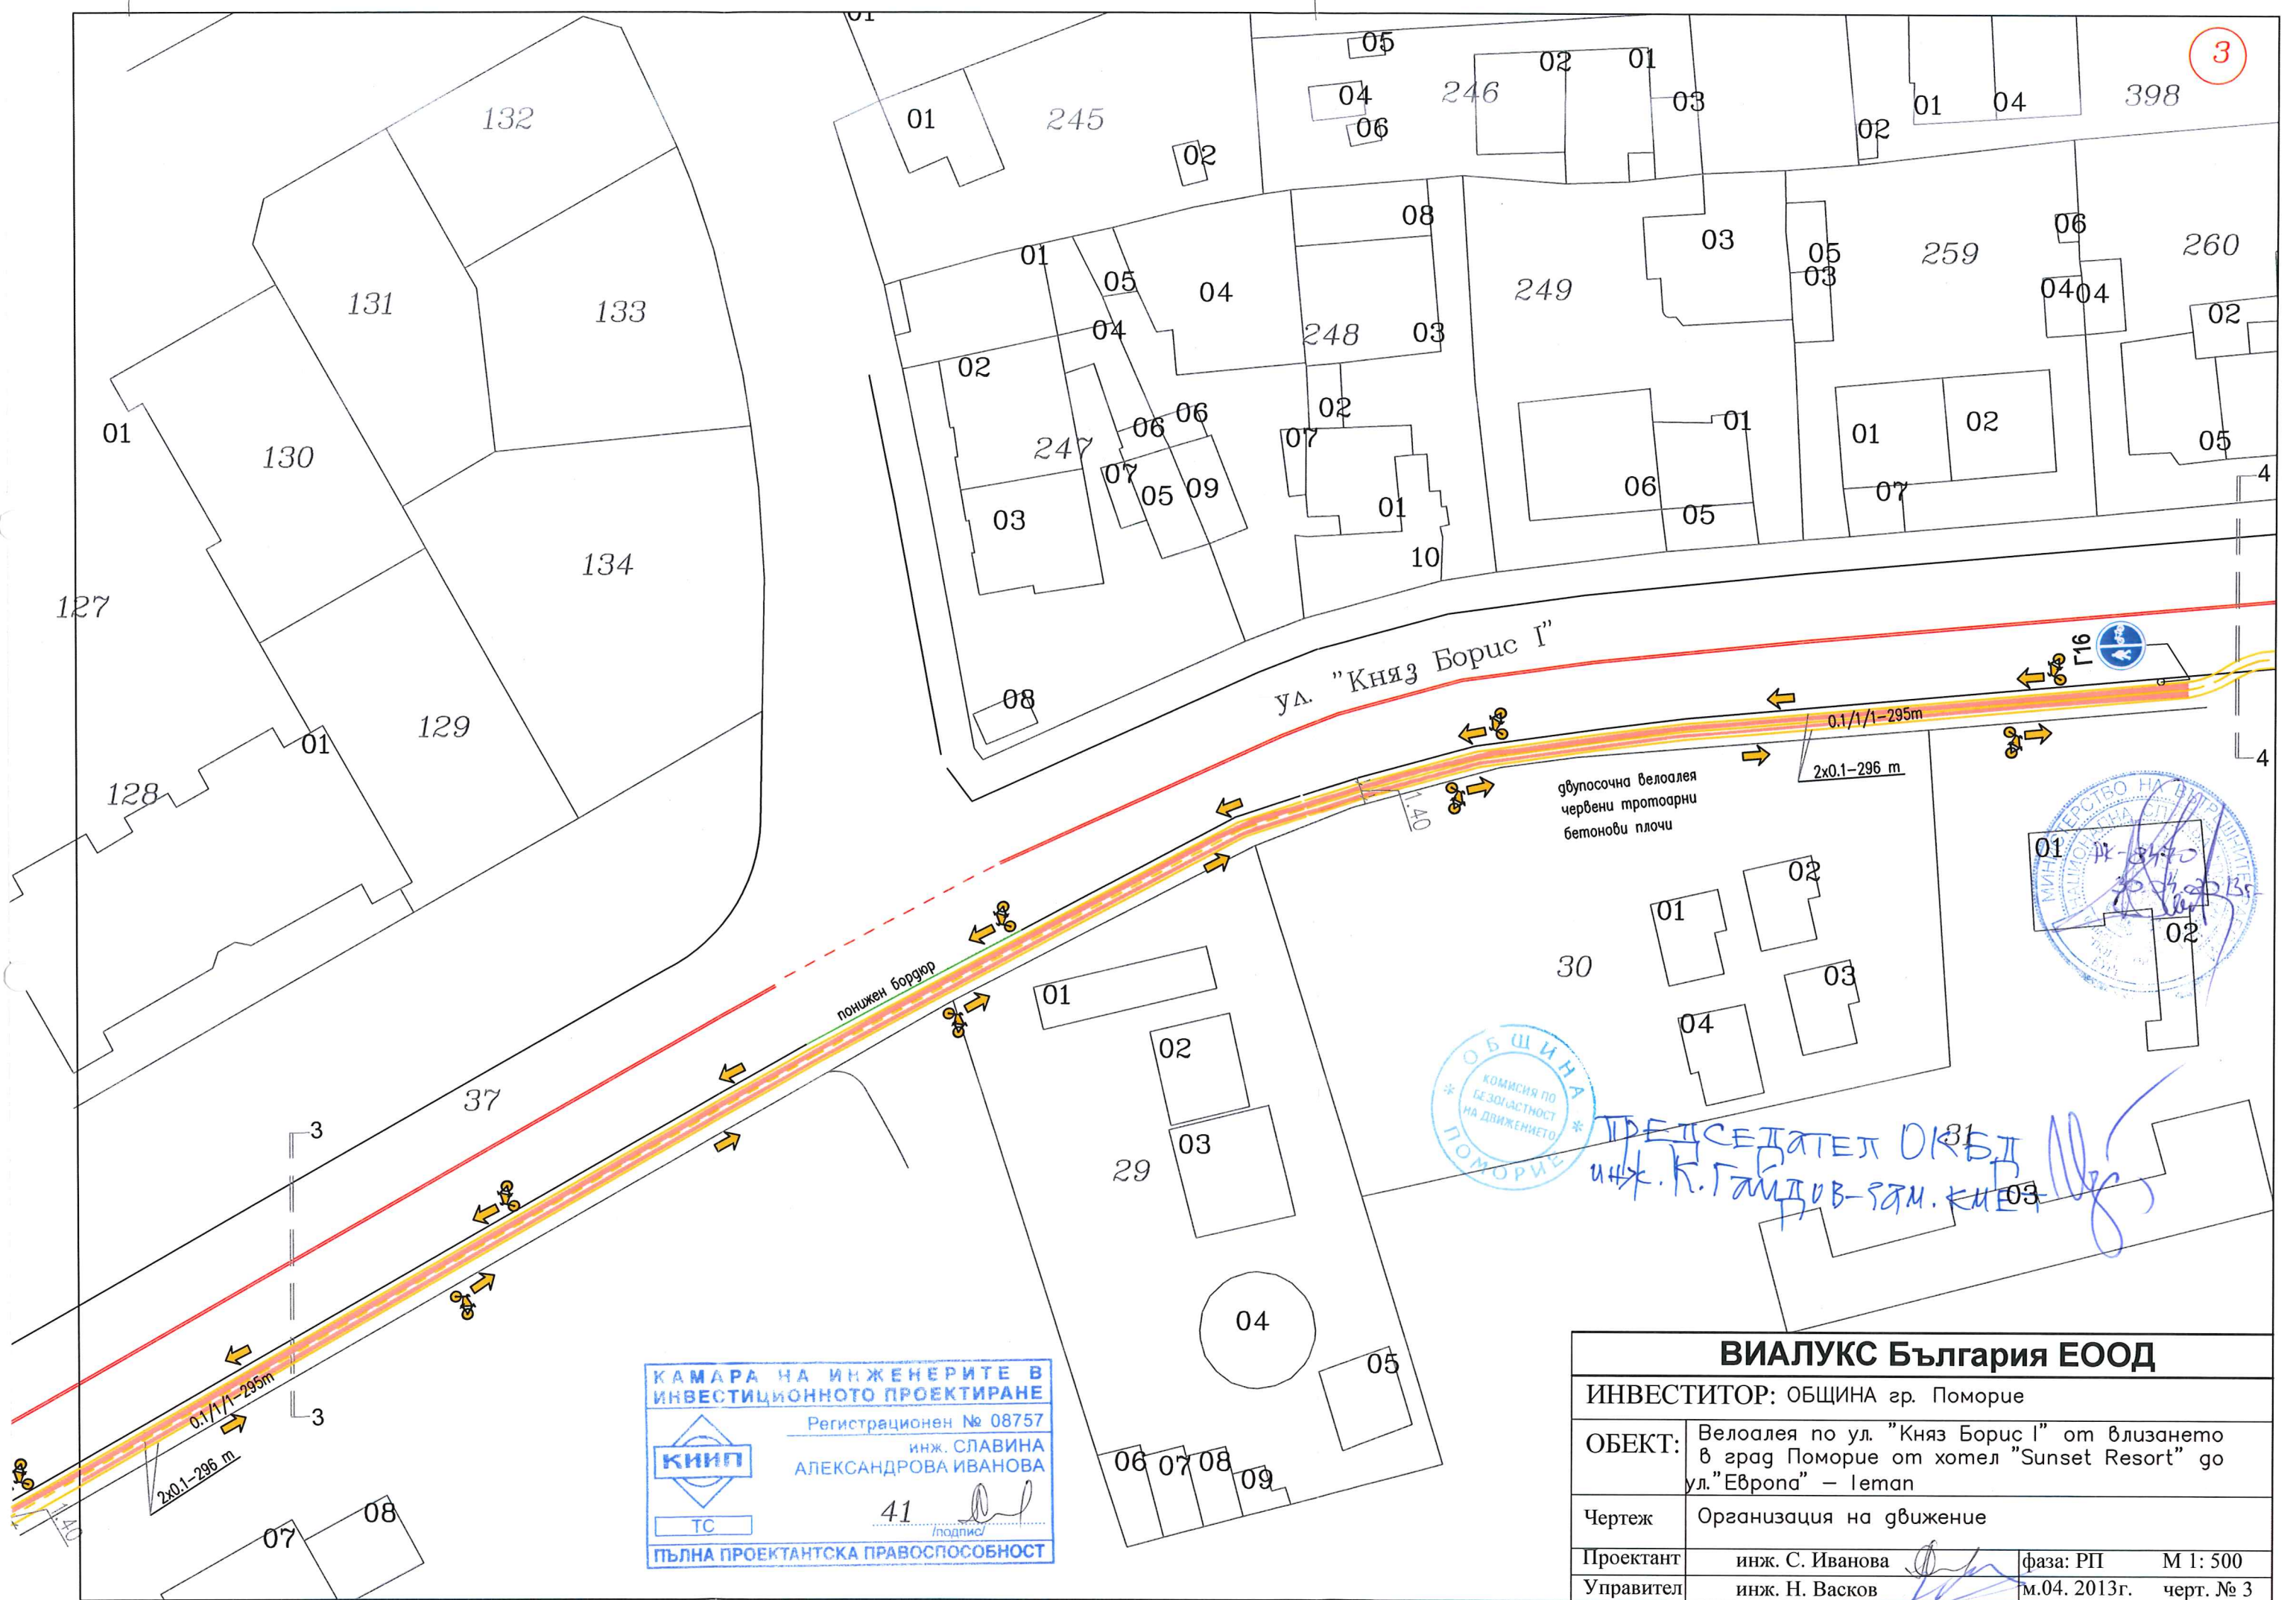


КАМАРА НА ИНЖЕНЕРИТЕ В
ИНВЕСТИЦИОННОТО ПРОЕКТИРАНЕ
Регистрационен № 08757
инж. СЛАВИНА
АЛЕКСАНДРОВА ИВАНОВА
ТС 41
ПОЛНА ПРОЕКТАНТСКА ПРАВОСПОСОБНОСТ

ОБЩИНА
ПОМОРИЕ
КОМИСИЯ ПО
БЕЗОПАСНОСТ
НА ДВИЖЕНИЕТО

ПРЕДСЕДАТЕЛ ОБЩИНА
инж. К. Гайдаров-САМ. КИП

ВИАЛУКС България ЕООД			
ИНВЕСТИТОР: ОБЩИНА гр. Поморие			
ОБЕКТ:	Велоалея по ул. "Княз Борис I" от влизането в град Поморие от хотел "Sunset Resort" до ул. "Европа" – I етап		
Чертеж	Организация на движение		
Проектант	инж. С. Иванова	фаза: РП	М 1: 500
Управител	инж. Н. Васков	м.04. 2013г.	черт. № 3

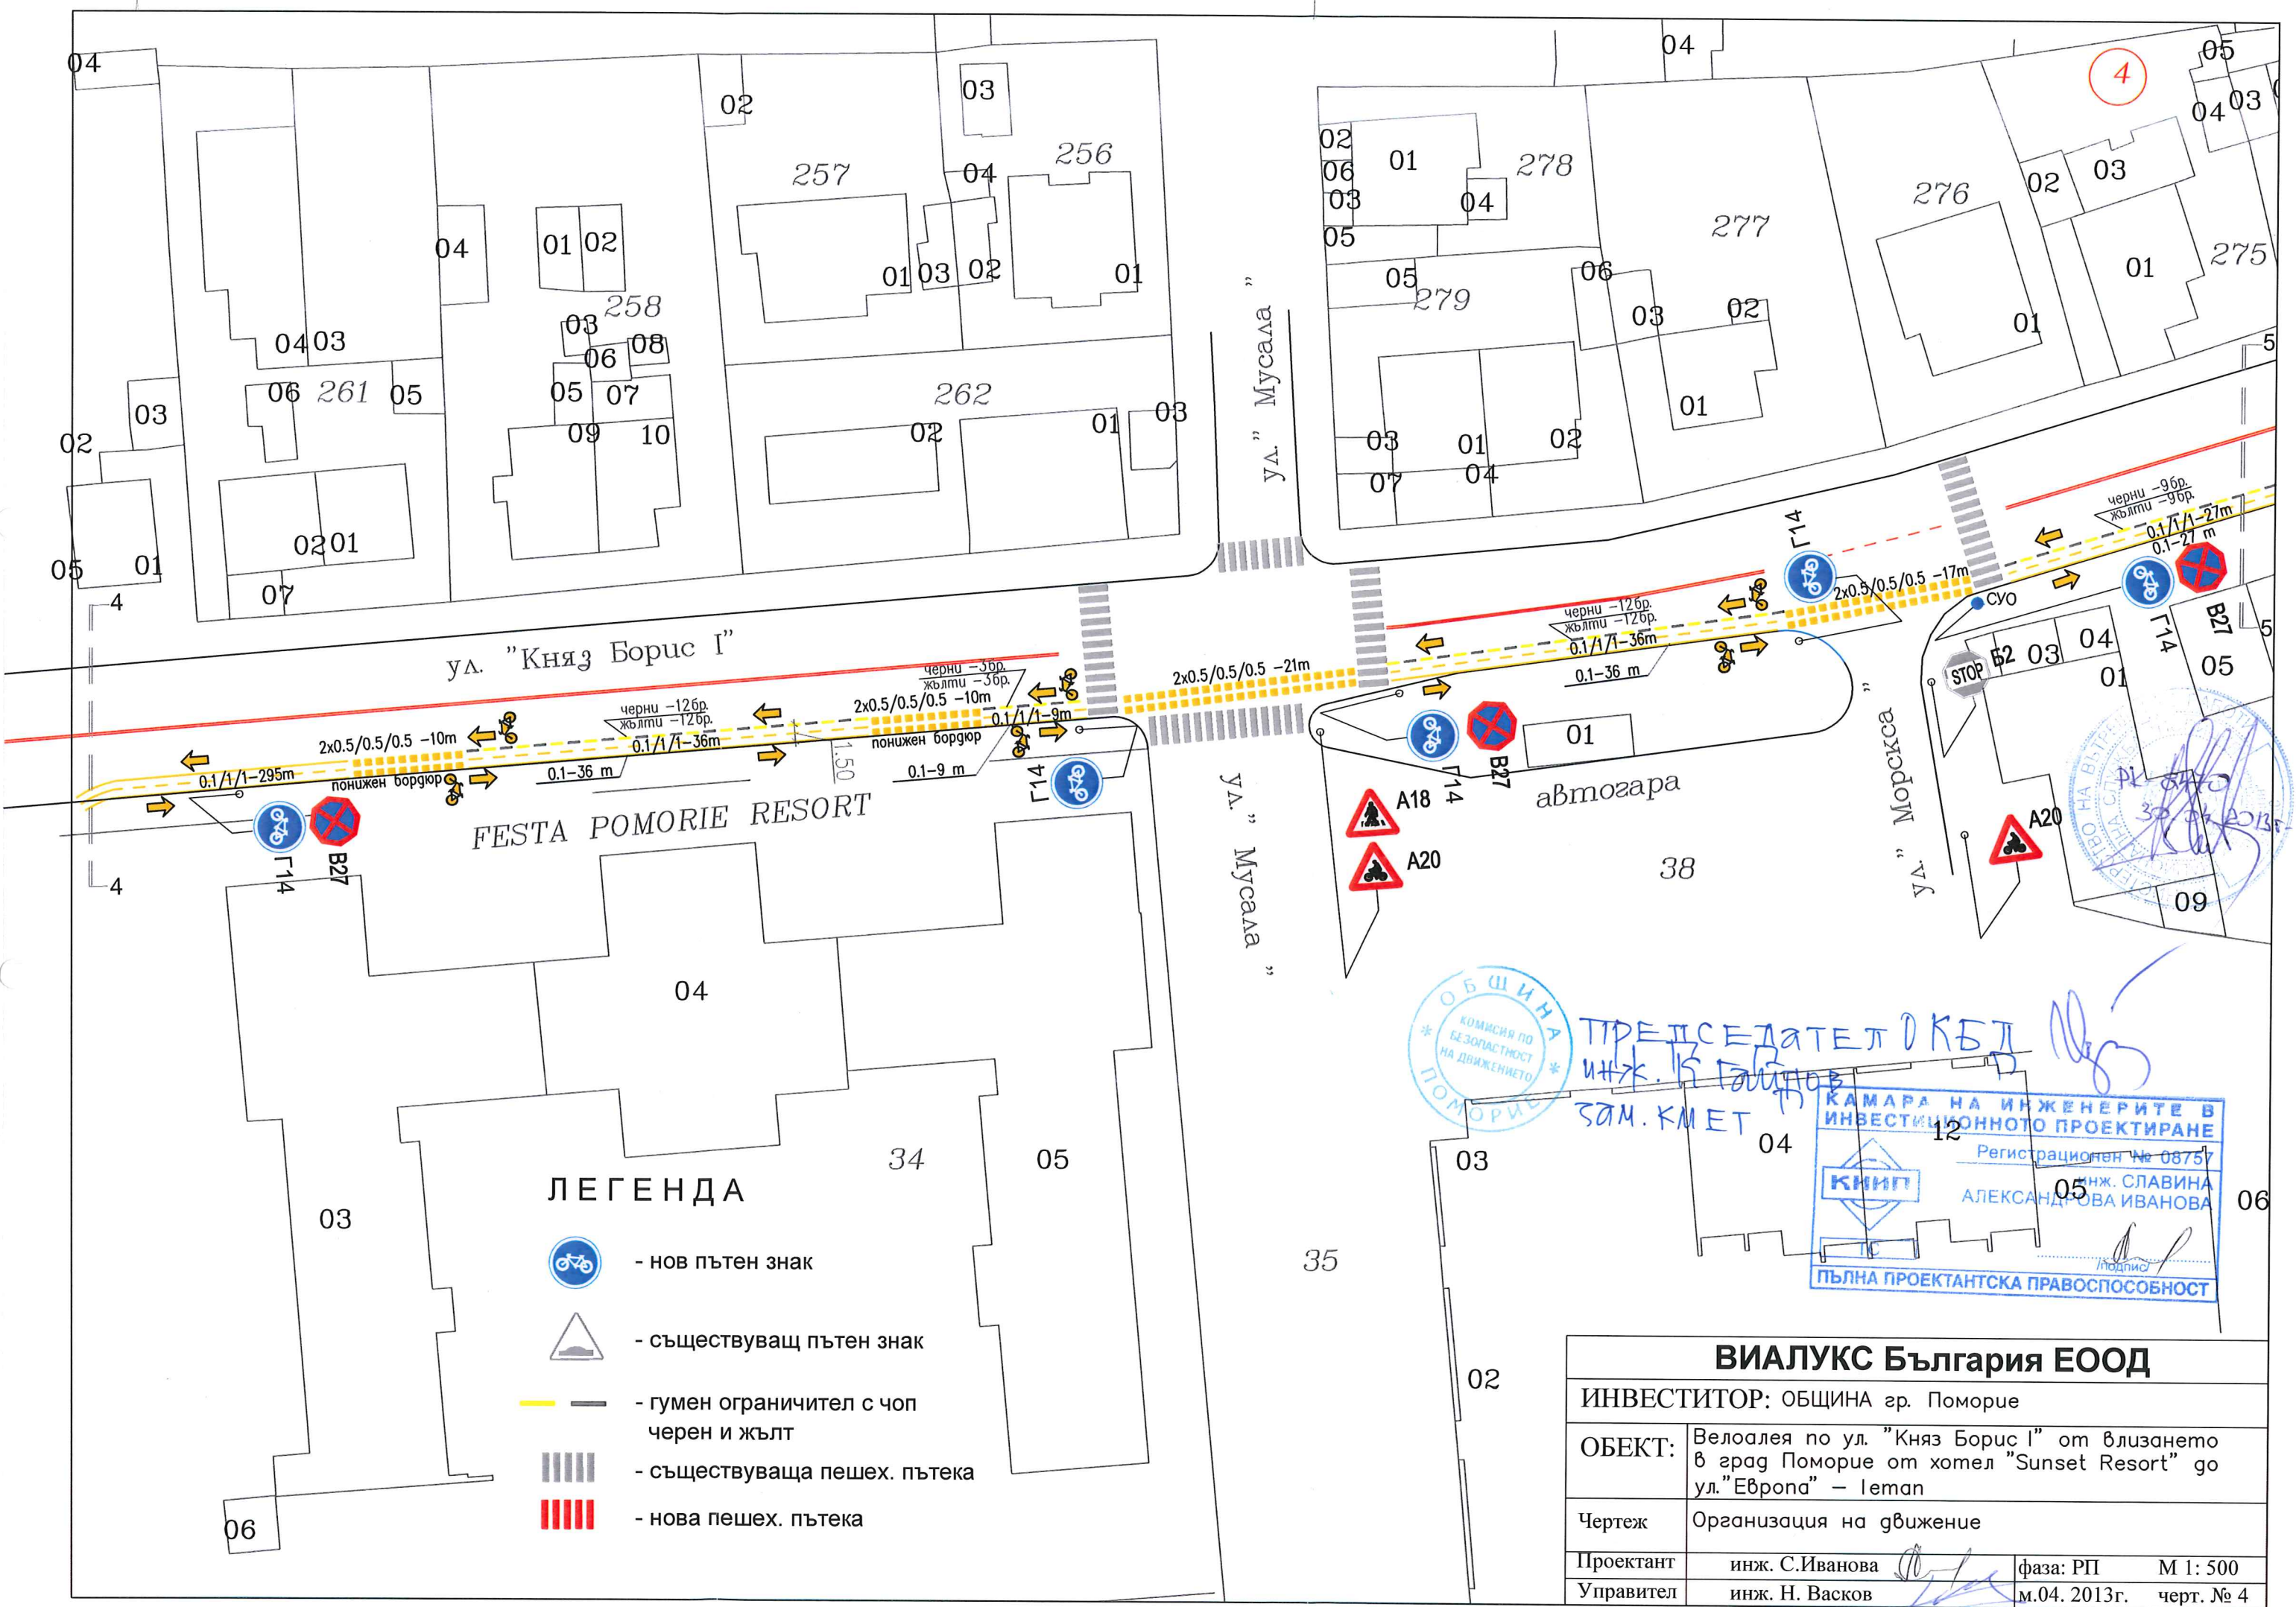

- ЛЕГЕНДА**
-  - нов пътен знак
 -  - съществуващ пътен знак
 -  - гумен ограничител с чоп черен и жълт
 -  - съществуваща пешех. пътека
 -  - нова пешех. пътека




ПРЕДСЕДАТЕЛ ОКБД
 инж. С. Иванов
 ЗАМ. КМЕТ



ВИАЛУКС България ЕООД			
ИНВЕСТИТОР: ОБЩИНА гр. Поморие			
ОБЕКТ:	Велоалея по ул. "Княз Борис I" от влизането в град Поморие от хотел "Sunset Resort" до ул. "Европа" – I етап		
Чертеж	Организация на движение		
Проектант	инж. С.Иванова	фаза: РП	М 1: 500
Управител	инж. Н. Васков	м.04. 2013г.	черт. № 4

ЛЕГЕНДА

-  - нов пътен знак
-  - съществуващ пътен знак
-  - гумен ограничител с чоп черен и жълт
-  - съществуваща пешех. пътека
-  - нова пешех. пътека

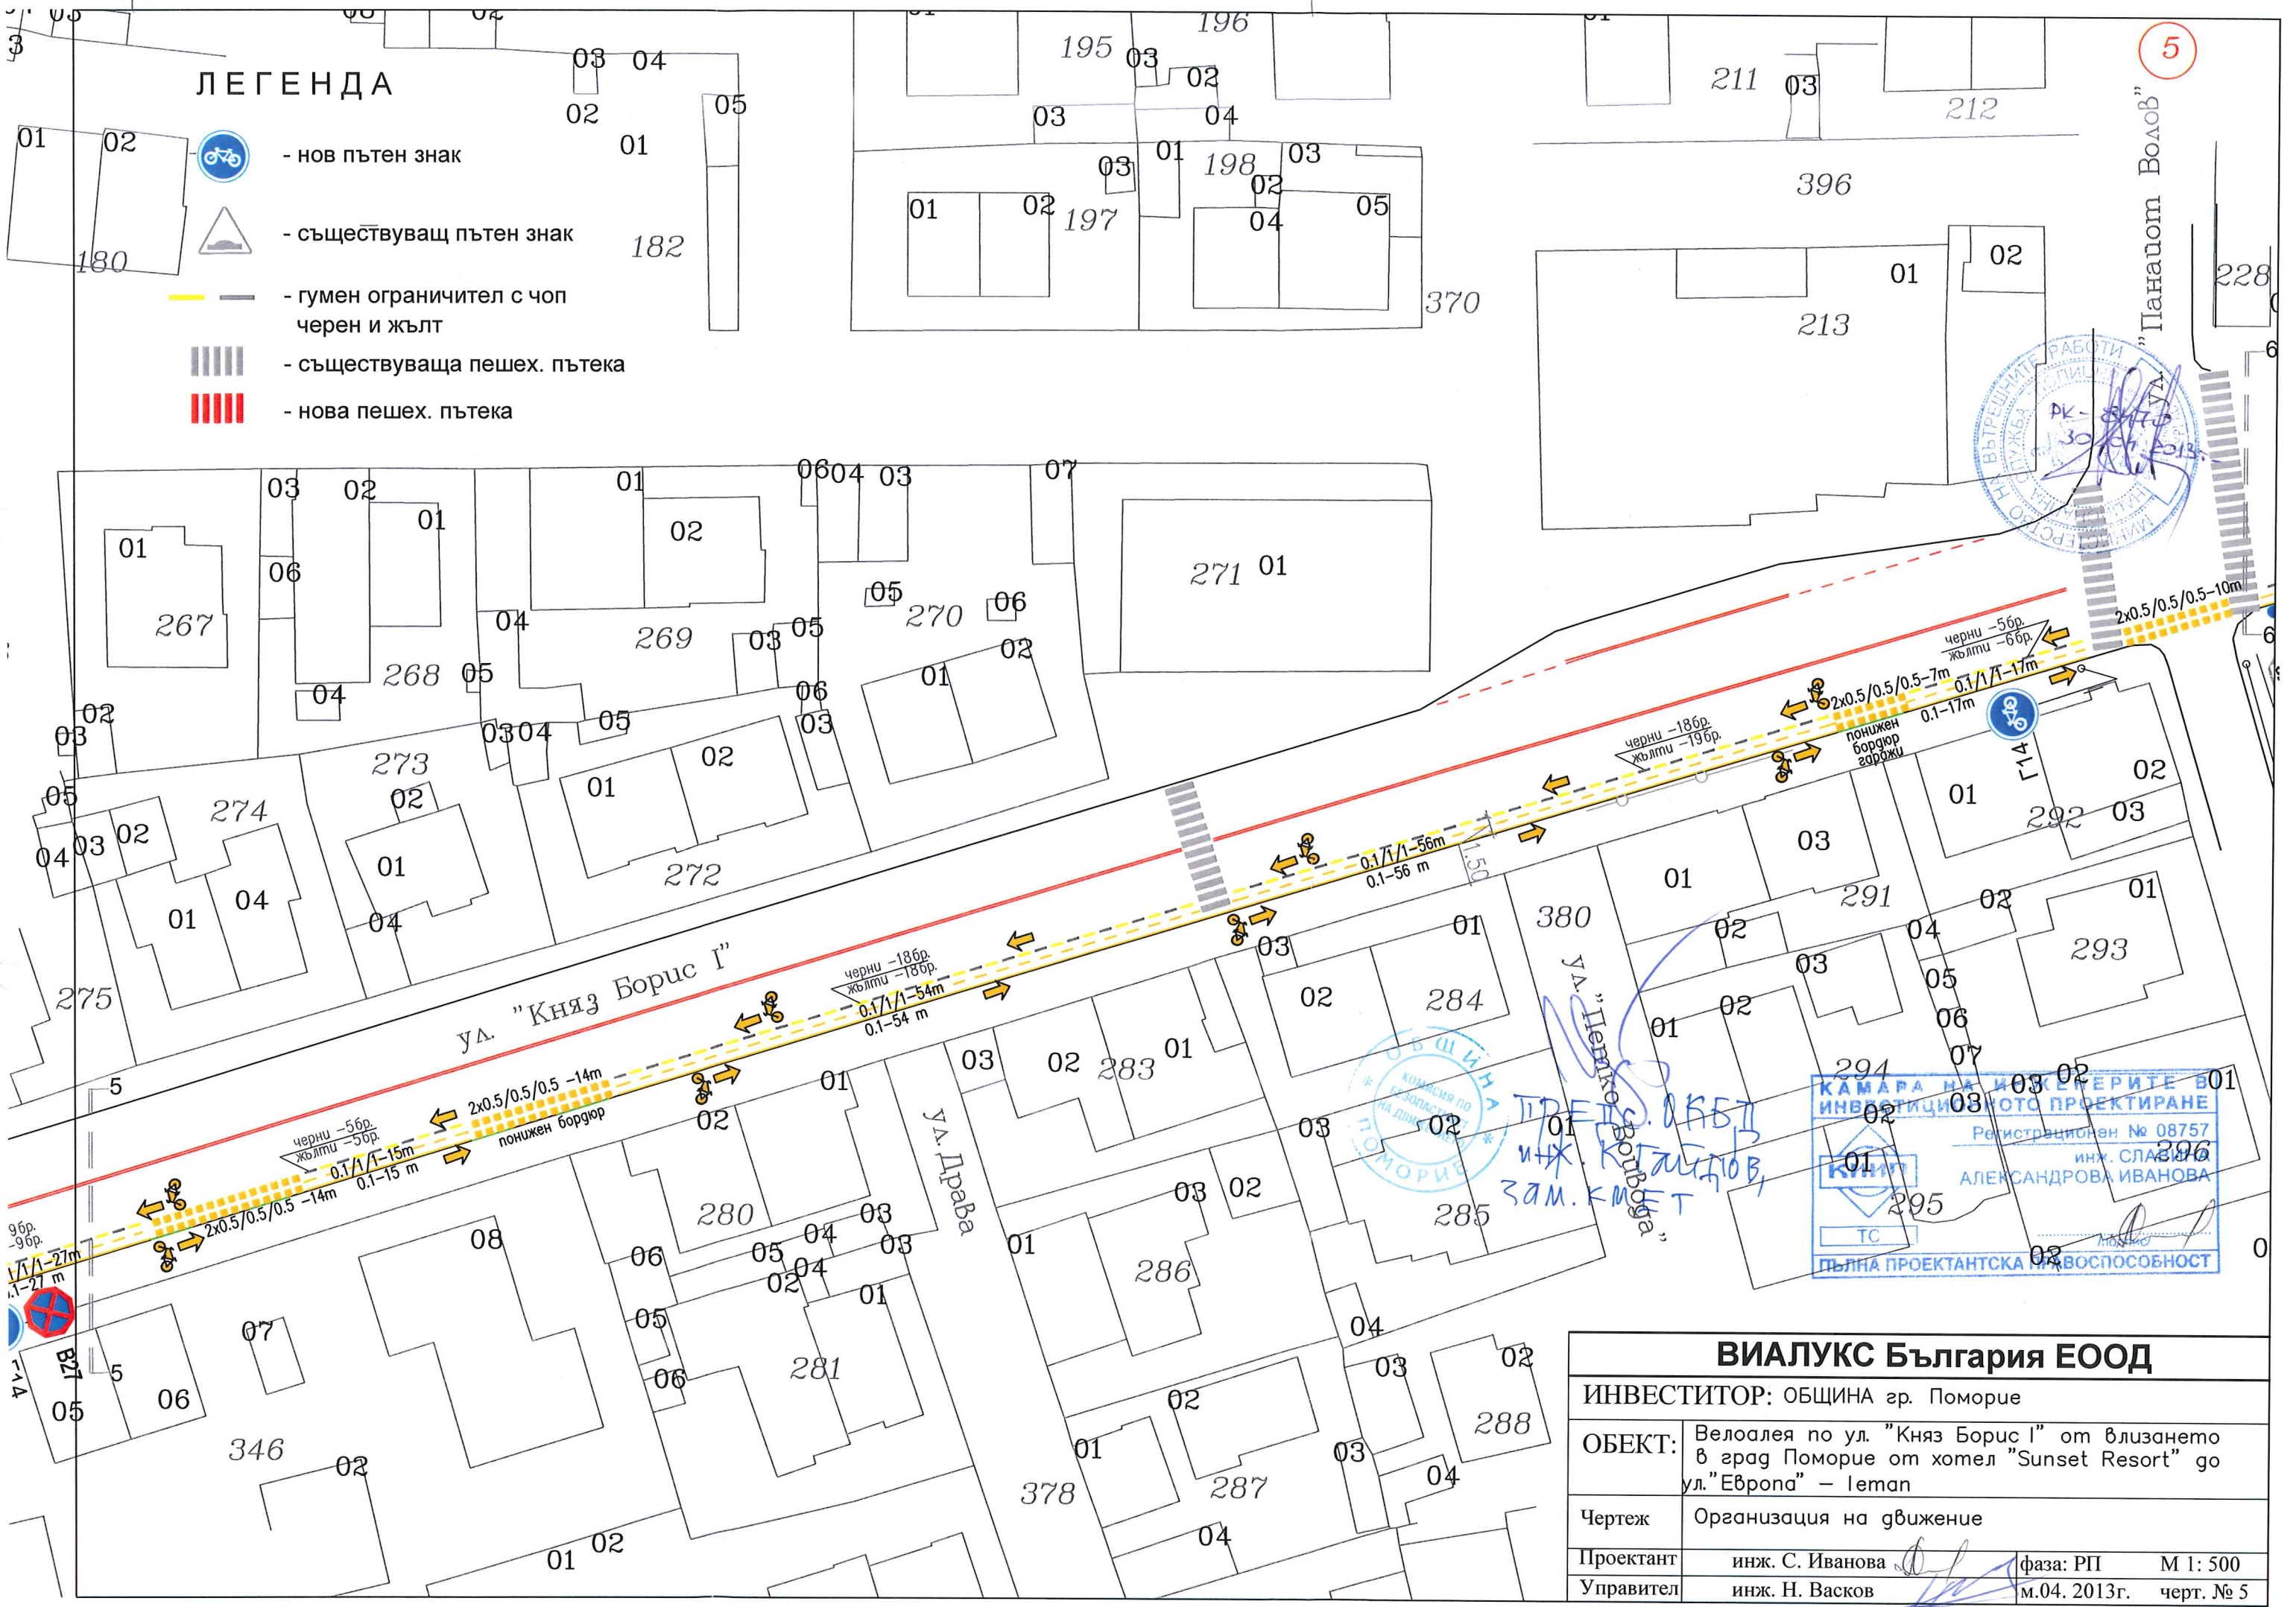






КОМИСИЯ ПО
ОДОБЛЕНИЕТО
НА ДОКЛАДИ
ПО
УЛ. "ПЕТКО ВОЙВОДА"



ИНЖ. СЛАВИНА
ИНЖ. РОДИОНОВ,
ЗАМ. КМЕТ

КАМАРА НА ИНЖЕНЕРИТЕ В
ИНВЕСТИЦИОННО ПРОЕКТИРАНЕ
Регистрационен № 08757
инж. СЛАВИНА
АЛЕКСАНДРОВА ИВАНОВА
ТС
ПЪЛНА ПРОЕКТАНТСКА НАВОСПОСОБНОСТ

ВИАЛУКС България ЕООД			
ИНВЕСТИТОР: ОБЩИНА гр. Поморие			
ОБЕКТ:	Велоалея по ул. "Княз Борис I" от влизането в град Поморие от хотел "Sunset Resort" до ул. "Европа" – I етап		
Чертеж	Организация на движение		
Проектант	инж. С. Иванова	фаза: РП	М 1: 500
Управител	инж. Н. Васков	м.04. 2013г.	черт. № 5

ЛЕГЕНДА


-  - нов пътен знак
-  - съществуващ пътен знак
-  - гумен ограничител с чоп черен и жълт
-  - съществуваща пешех. пътека
-  - нова пешех. пътека

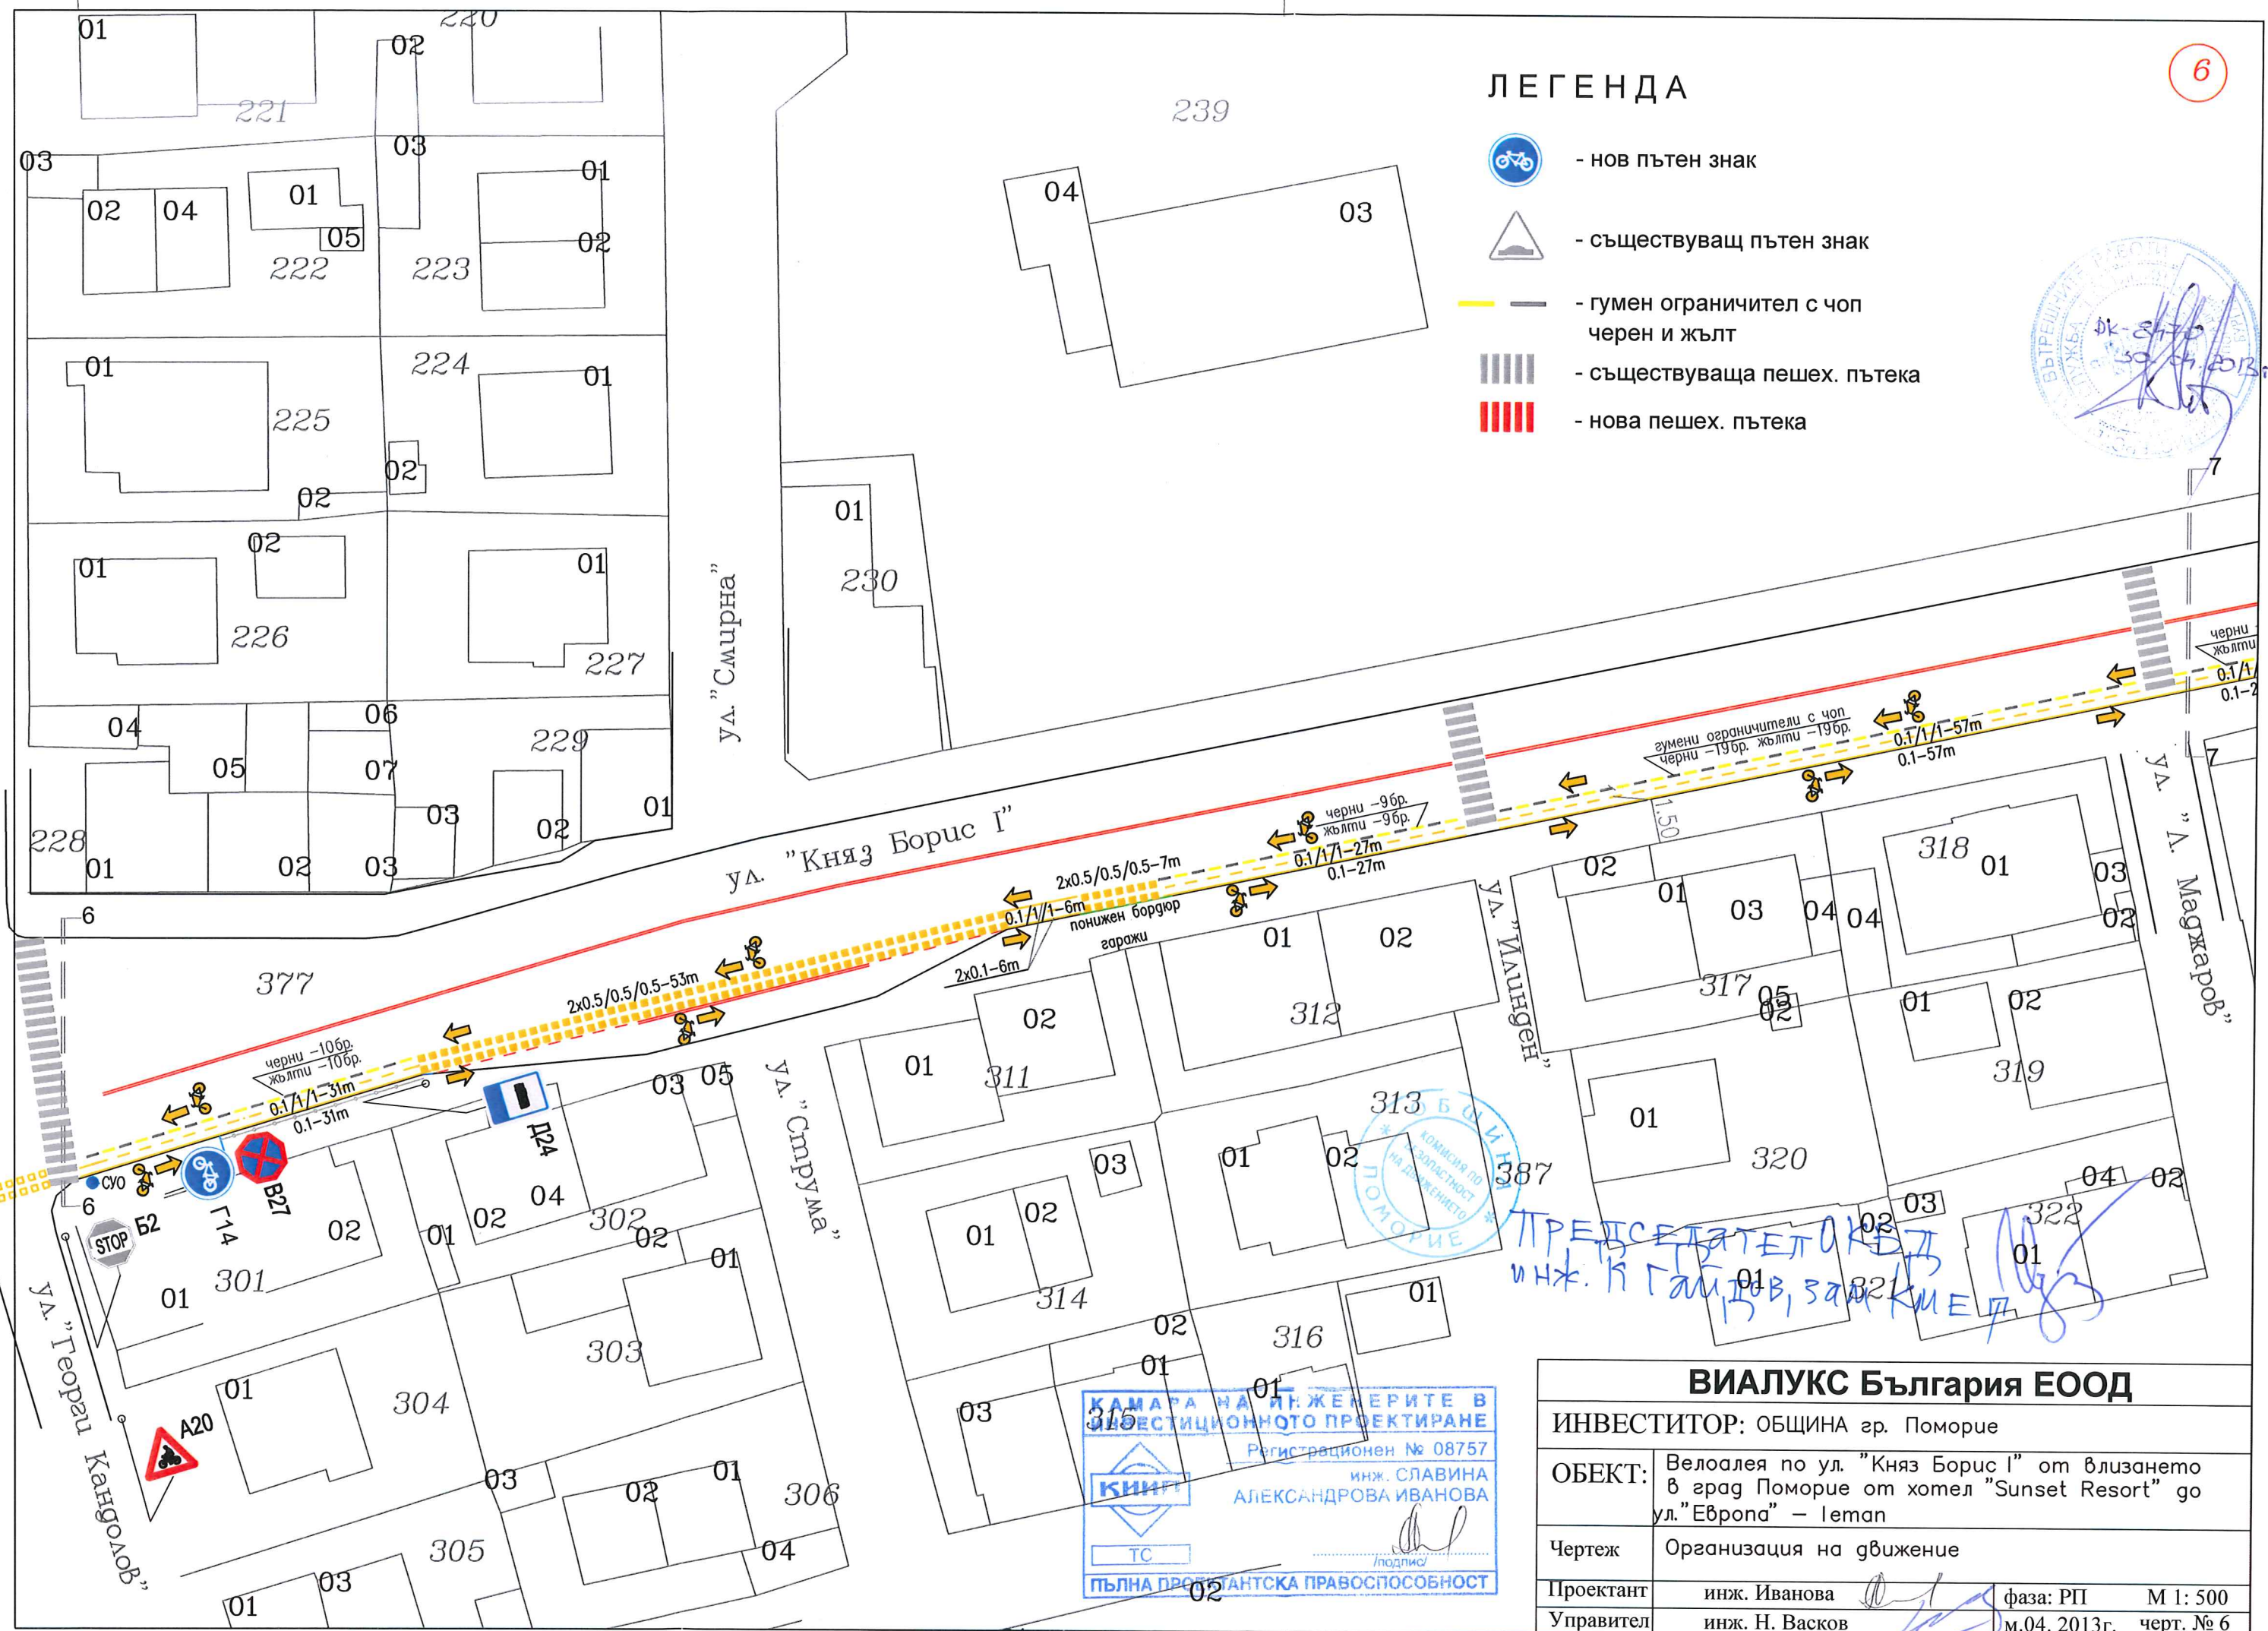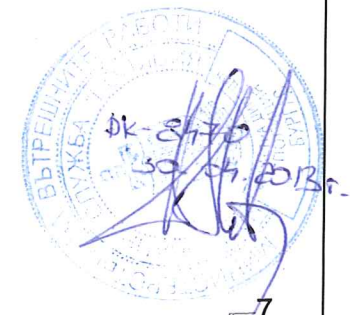

ПРЕДСЕДАТЕЛ НА
инж. К. Гайдаров, ЗАКОН


КАМАРА НА ИНЖЕНЕРИТЕ В
ИНВЕСТИЦИОННОТО ПРОЕКТИРАНЕ
Регистрационен № 08757
инж. СЛАВИНА
АЛЕКСАНДРОВА ИВАНОВА
ТС
ПЪЛНА ПРОЕКТАНТСКА ПРАВОСПОСОБНОСТ

ВИАЛУКС България ЕООД			
ИНВЕСТИТОР: ОБЩИНА гр. Поморие			
ОБЕКТ:	Велоалея по ул. "Княз Борис I" от влизането в град Поморие от хотел "Sunset Resort" до ул. "Еврона" – I етап		
Чертеж	Организация на движение		
Проектант	инж. Иванова	фаза: РП	М 1: 500
Управител	инж. Н. Васков	м.04. 2013г.	черт. № 6

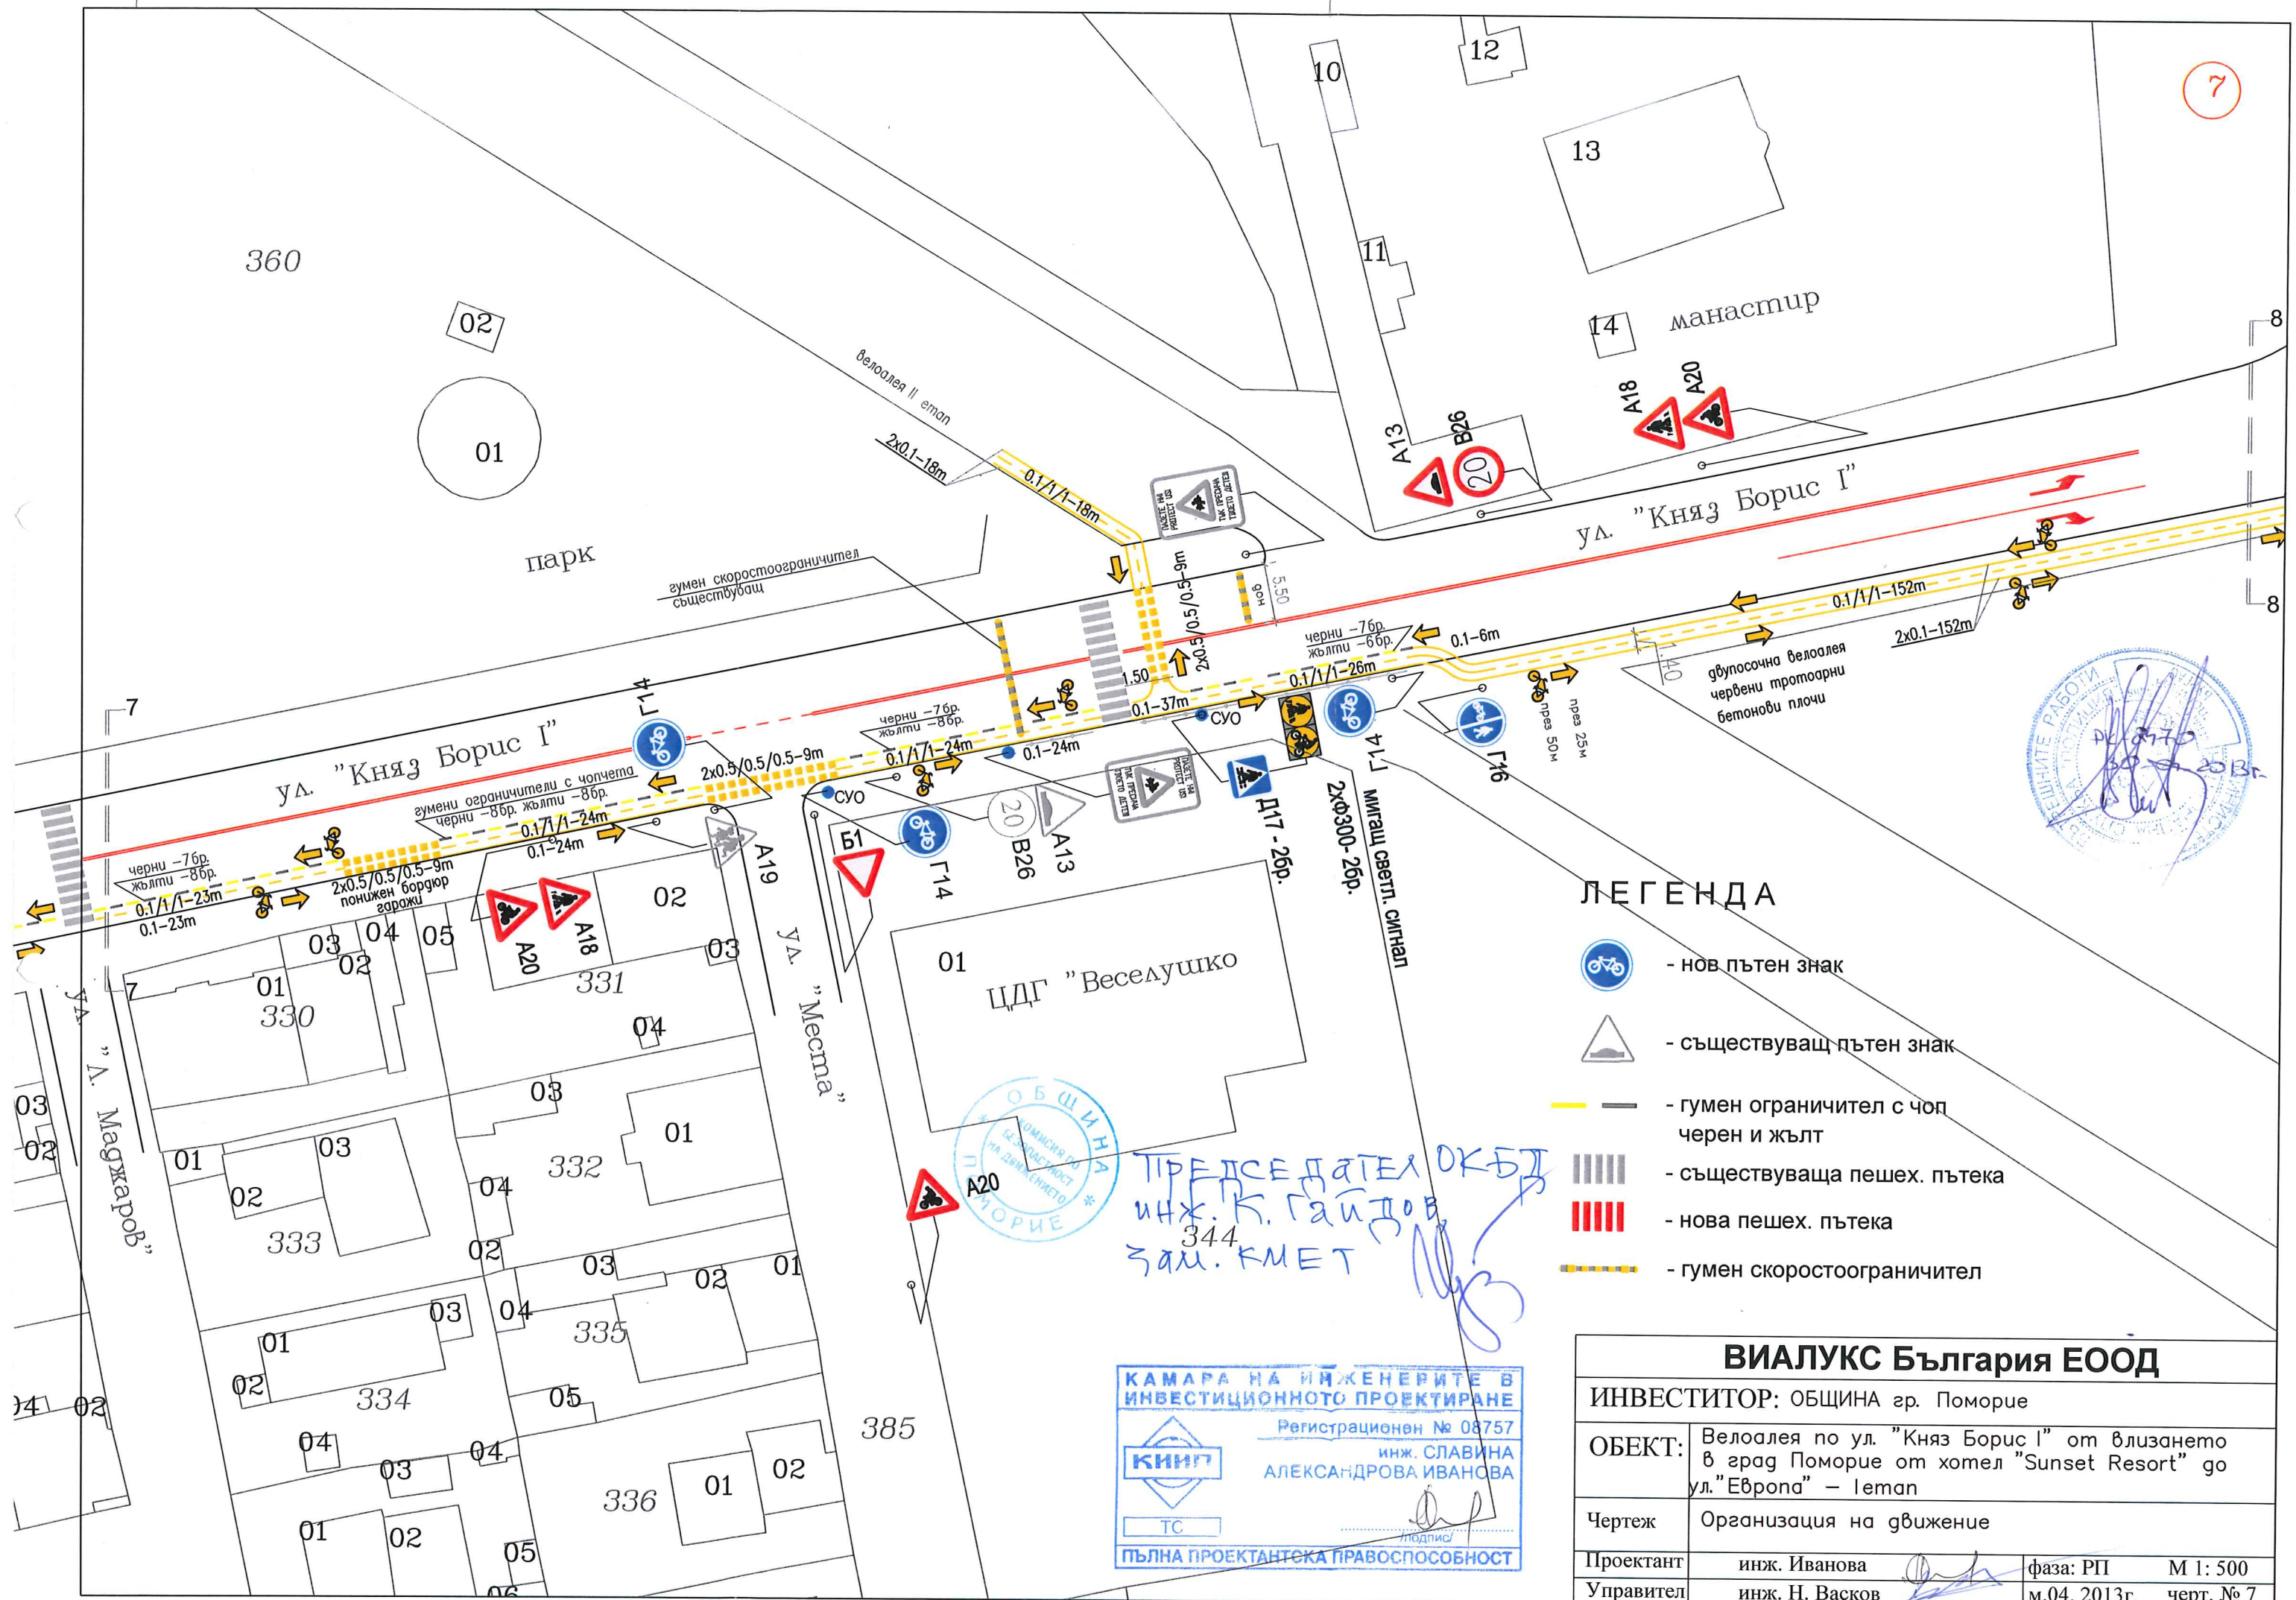

7

360

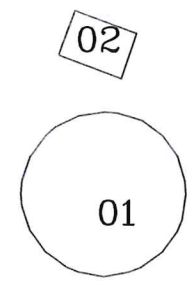

парк

велоплея II етап
2x0.1-18m

ул. "Княз Борис I"


ул. "Княз Борис I"

ЦДГ "Веселушко"

ул. "Меспа"

ул. "М. Магжаров"

ЛЕГЕНДА


-  - нов пътен знак
-  - съществуващ пътен знак
-  - гумен ограничител с чоп черен и жълт
-  - съществуваща пешех. пътека
-  - нова пешех. пътека
-  - гумен скоростограничител



ПРЕДСЕДАТЕЛ ОКБТ
инж. К. Гайдов
344
зам. КМЕТ

КАМАРА НА ИНЖЕНЕРИТЕ В
ИНВЕСТИЦИОННОТО ПРОЕКТИРАНЕ
Регистрационен № 08757
инж. СЛАВИНА
АЛЕКСАНДРОВА ИВАНОВА
ТС
ПЪЛНА ПРОЕКТАНТСКА ПРАВОСПОСОБНОСТ

ВИАЛУКС България ЕООД			
ИНВЕСТИТОР: ОБЩИНА гр. Поморие			
ОБЕКТ:	Велоалея по ул. "Княз Борис I" от влизането в град Поморие от хотел "Sunset Resort" до ул. "Европа" – I етап		
Чертеж	Организация на движение		
Проектант	инж. Иванова	фаза: РП	М 1: 500
Управител	инж. Н. Васков	м.04. 2013г.	черт. № 7

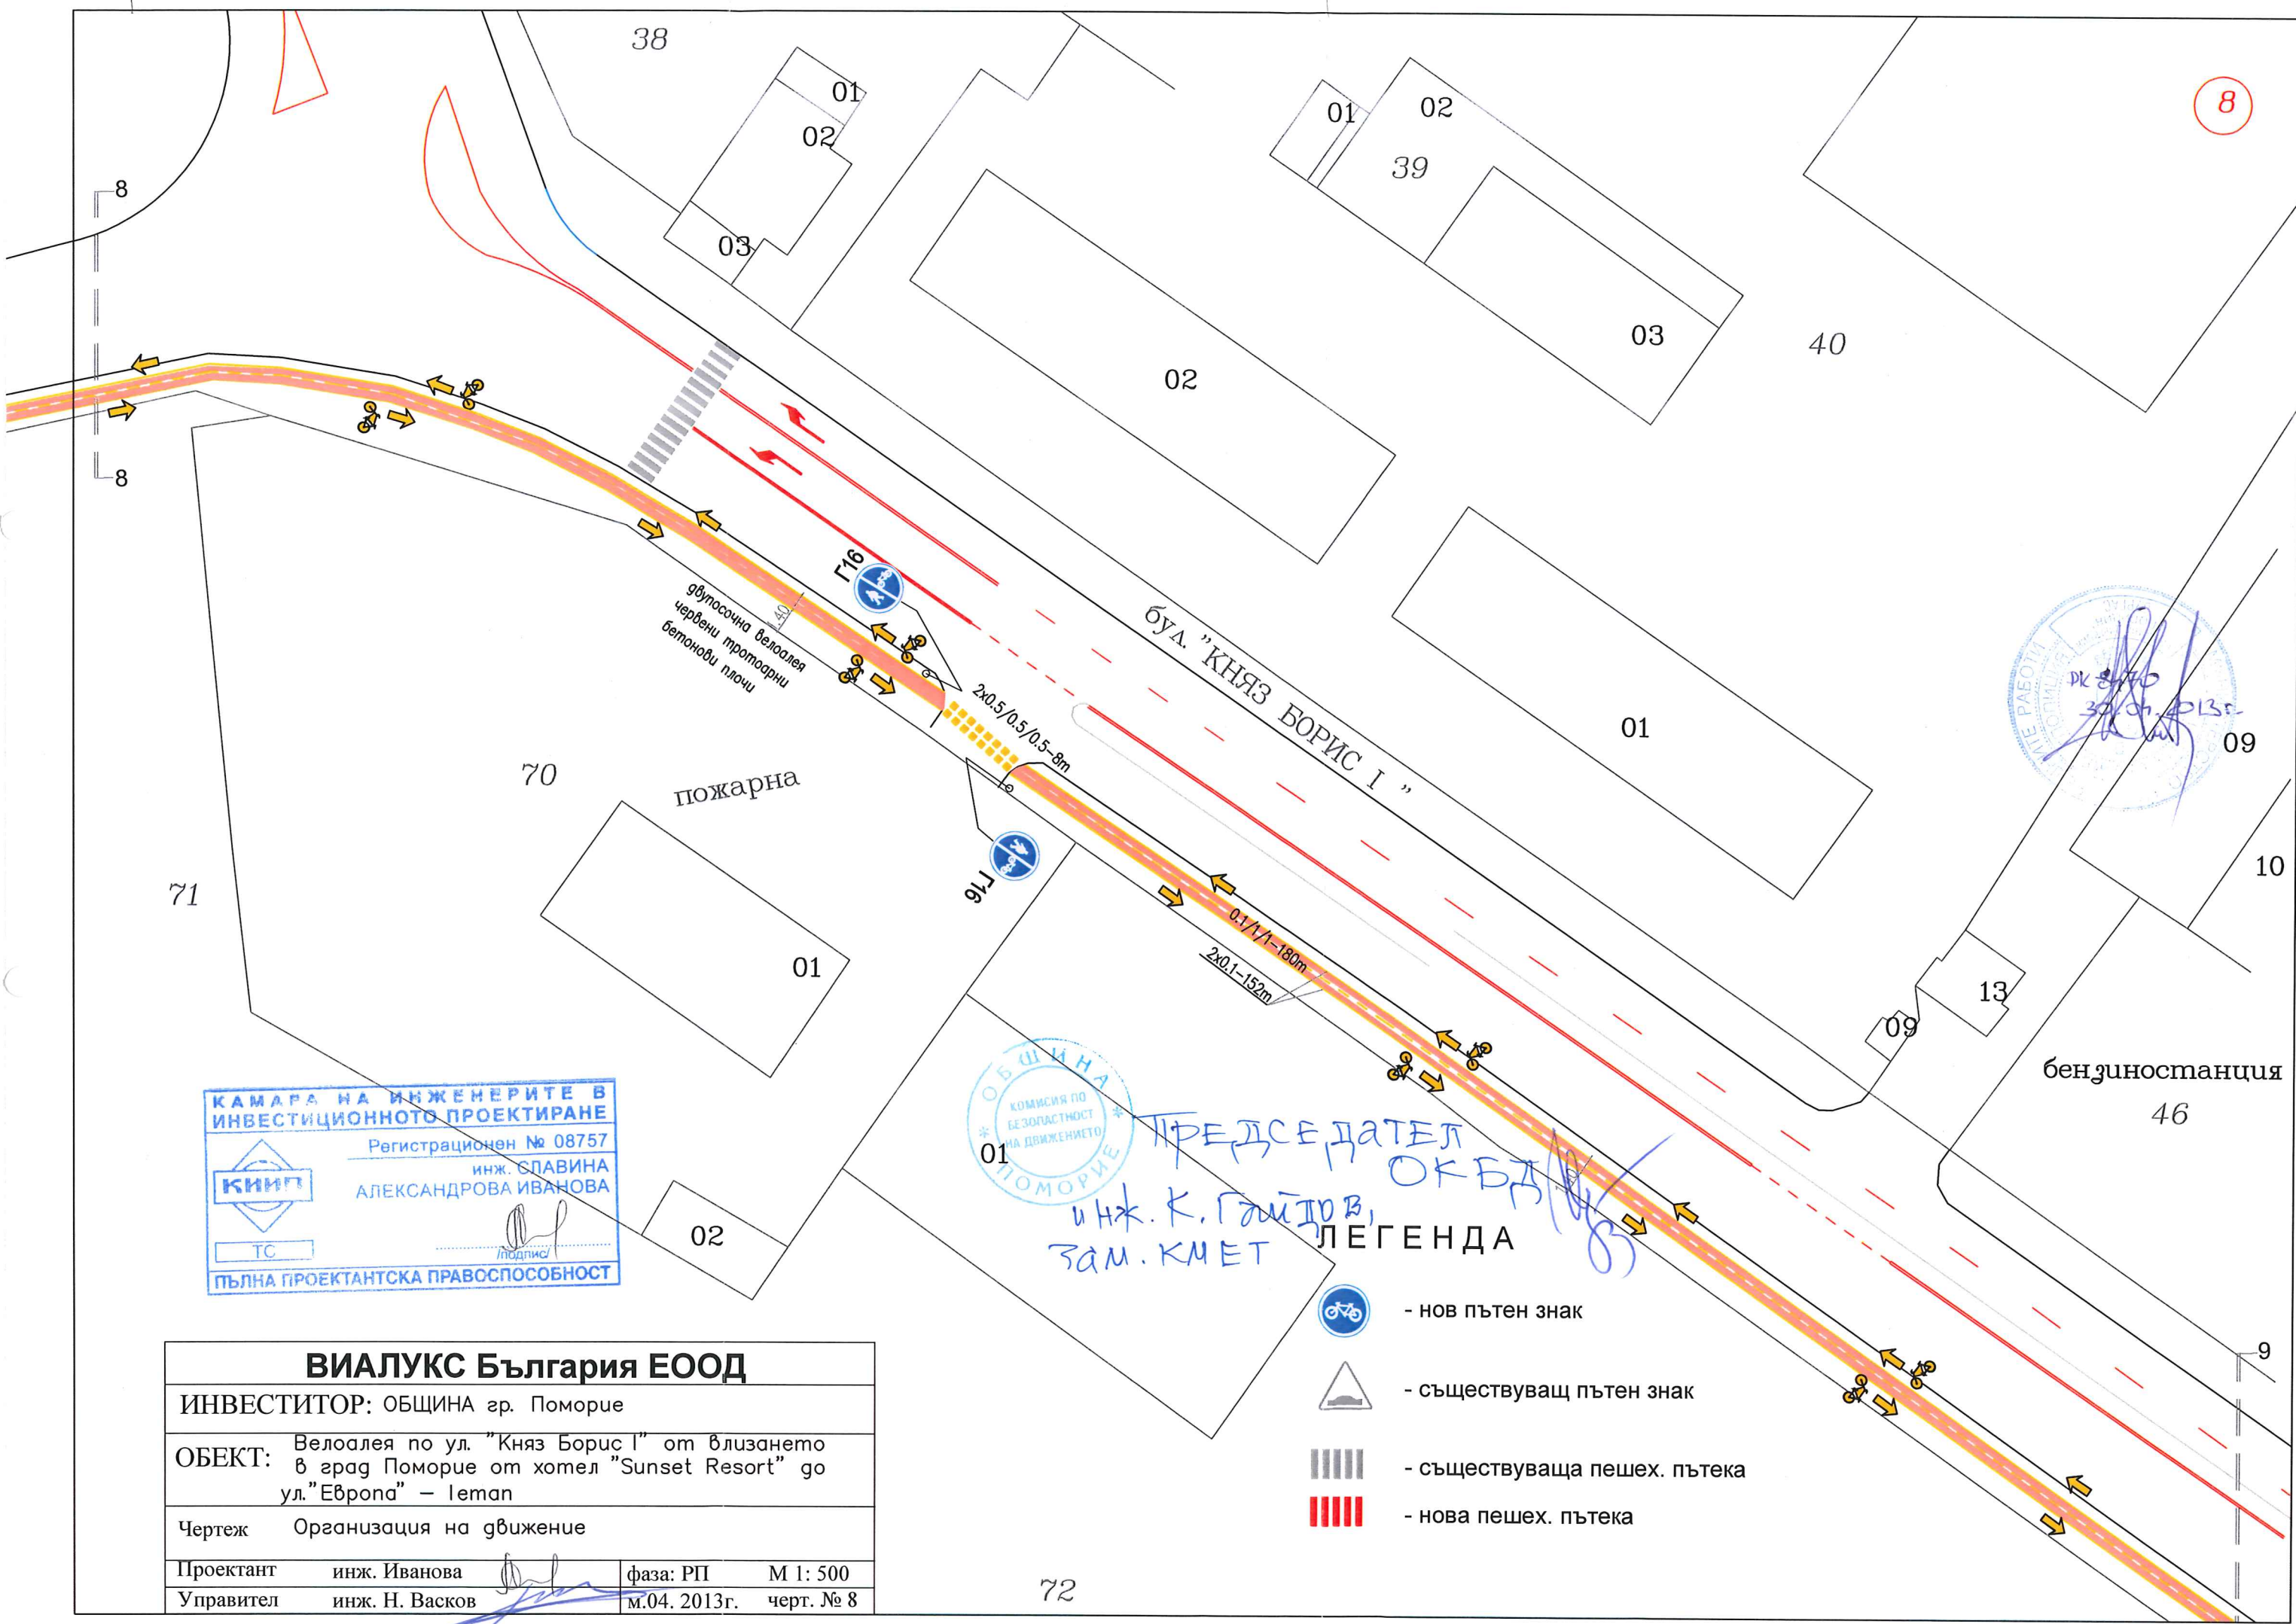

8

38

01

02

03

01

02

39

02

03

40

01

09

10

13

09

бензиностанция

46

9

70

пожарна

71





01

02



ПРЕДСЕДАТЕЛ
ОКБД
инж. К. Гайдов,
зам. кмет


ЛЕГЕНДА

-  - нов пътен знак
-  - съществуващ пътен знак
-  - съществуваща пешех. пътека
-  - нова пешех. пътека






КАМАРА НА ИНЖЕНЕРИТЕ В
ИНВЕСТИЦИОННОТО ПРОЕКТИРАНЕ
Регистрационен № 08757
инж. СЛАВИНА
АЛЕКСАНДРОВА ИВАНОВА
ТС
ПЪЛНА ПРОЕКТАНТСКА ПРАВОСПОСОБНОСТ

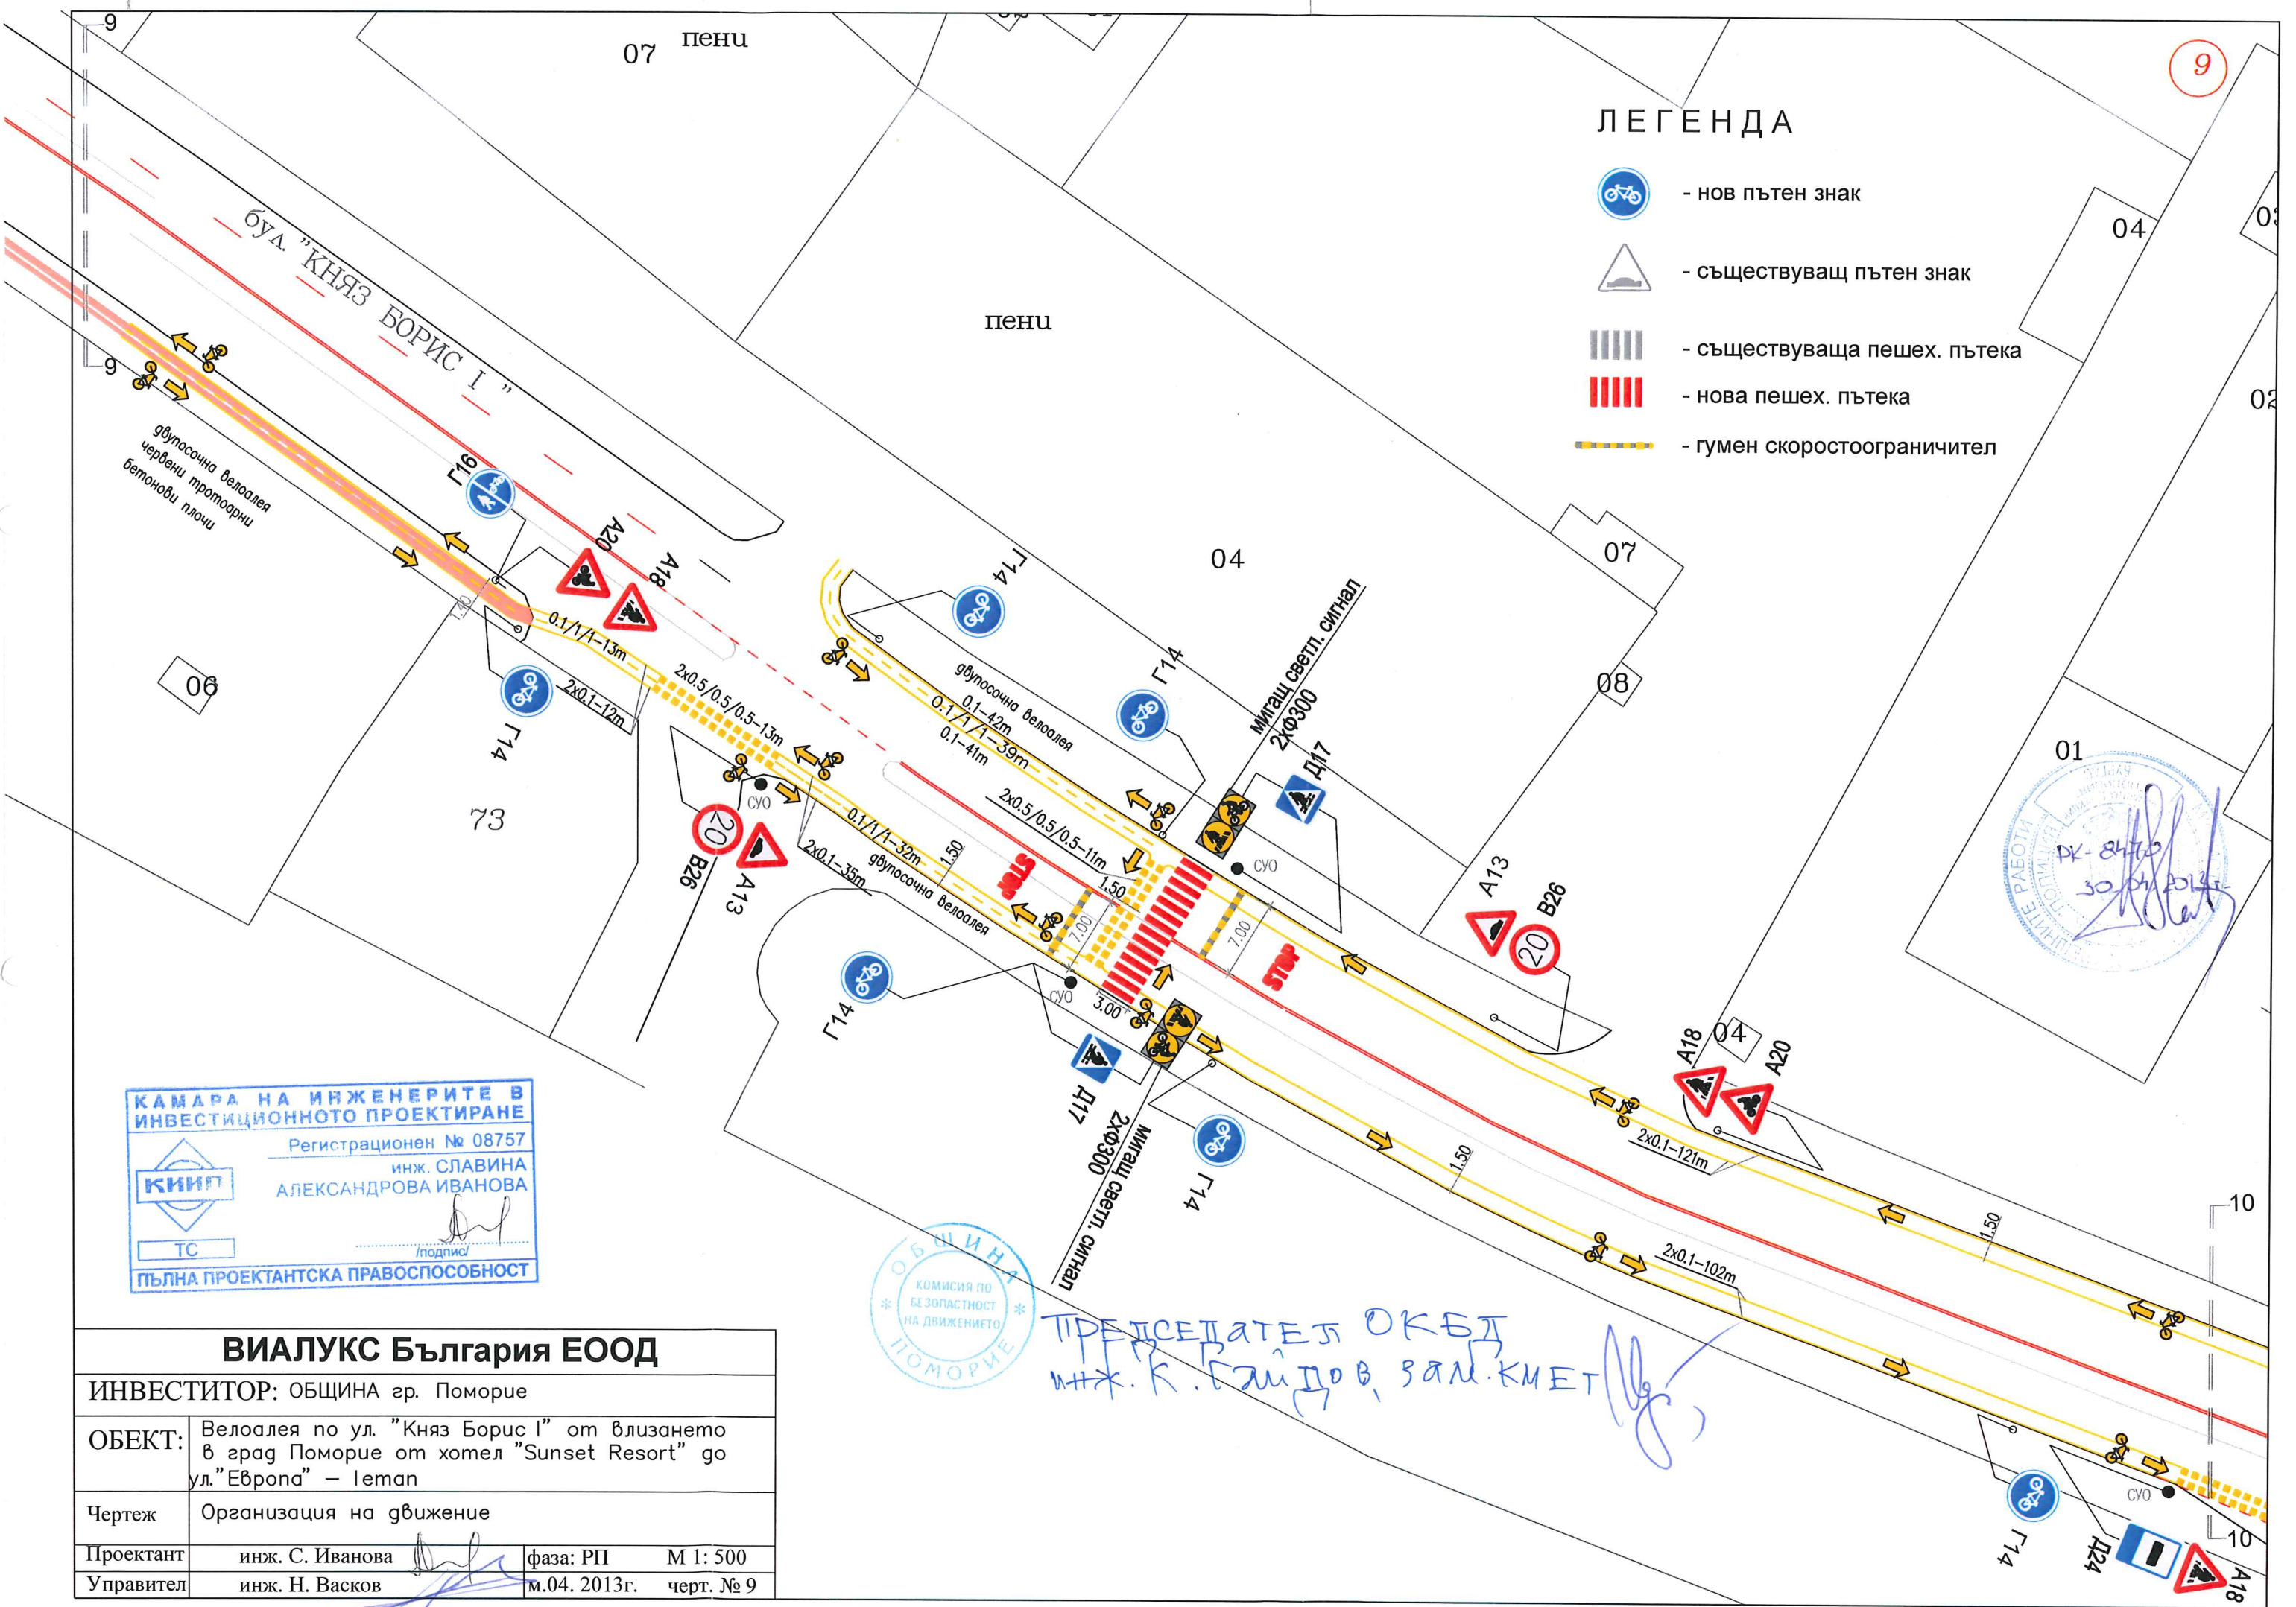ВИАЛУКС България ЕООД			
ИНВЕСТИТОР: ОБЩИНА гр. Поморие			
ОБЕКТ: Велолея по ул. "Княз Борис I" от влизането в град Поморие от хотел "Sunset Resort" до ул. "Европа" - I етап			
Чертеж Организация на движение			
Проектант	инж. Иванова	фаза: РП	М 1: 500
Управител	инж. Н. Васков	м.04. 2013г.	черт. № 8

72



ЛЕГЕНДА


-  - нов пътен знак
-  - съществуващ пътен знак
-  - съществуваща пешех. пътека
-  - нова пешех. пътека
-  - гумен скоростограничител

КАМАРА НА ИНЖЕНЕРИТЕ В
ИНВЕСТИЦИОННОТО ПРОЕКТИРАНЕ
Регистрационен № 08757
инж. СЛАВИНА
АЛЕКСАНДРОВА ИВАНОВА
ТС
ПЪЛНА ПРОЕКТАНТСКА ПРАВОСПОСОБНОСТ





ОБЩИНА
КОМИСИЯ ПО
БЕЗОПАСНОСТ
НА ДВИЖЕНИЕТО
ПОМОРИЕ

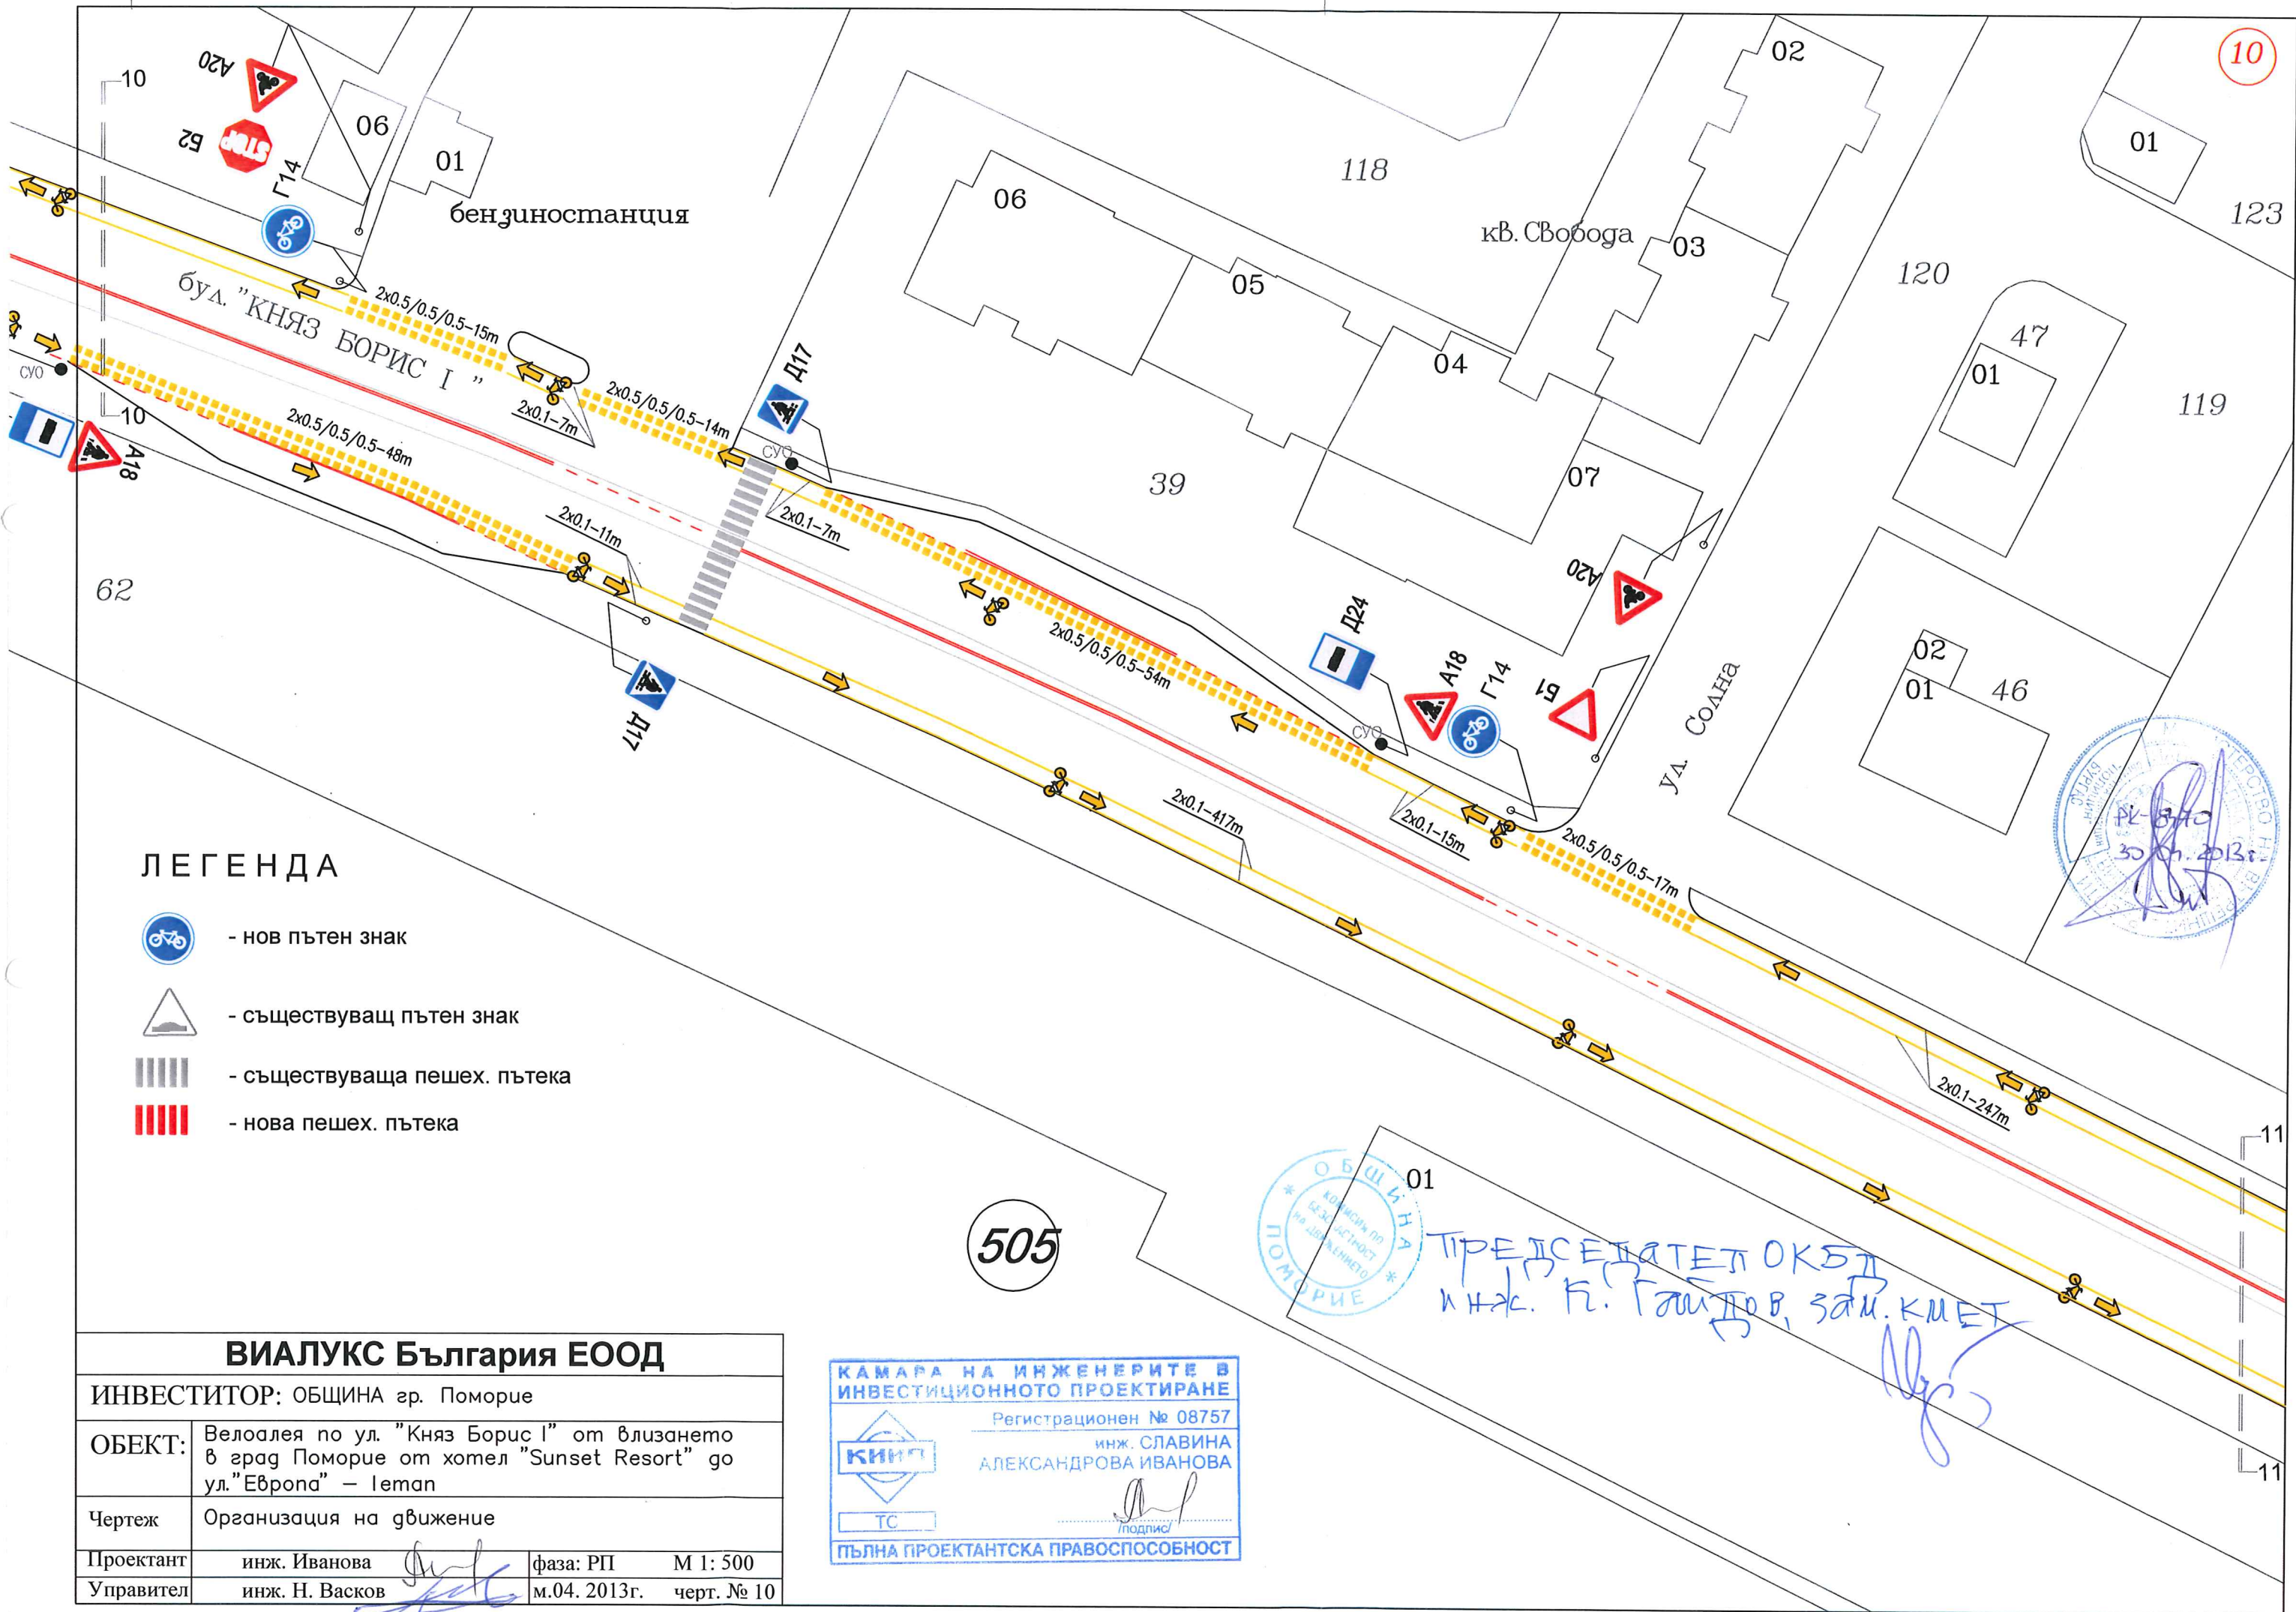ПРЕДСЕДАТЕЛ ОКБД
ИНЖ. К. ГАЙДОВ, ЗАМ. КМЕТ

ВИАЛУКС България ЕООД			
ИНВЕСТИТОР: ОБЩИНА гр. Поморие			
ОБЕКТ:	Велолея по ул. "Княз Борис I" от влизането в град Поморие от хотел "Sunset Resort" до ул. "Европа" – I етап		
Чертеж	Организация на движение		
Проектант	инж. С. Иванова	фаза: РП	М 1: 500
Управител	инж. Н. Васков	м.04. 2013г.	черт. № 9



ЛЕГЕНДА

-  - нов пътен знак
-  - съществуващ пътен знак
-  - съществуваща пешех. пътека
-  - нова пешех. пътека

ВИАЛУКС България ЕООД			
ИНВЕСТИТОР: ОБЩИНА гр. Поморие			
ОБЕКТ:	Велоалея по ул. "Княз Борис I" от влизането в град Поморие от хотел "Sunset Resort" до ул. "Европа" – I етап		
Чертеж	Организация на движение		
Проектант	инж. Иванова	фаза: РП	М 1: 500
Управител	инж. Н. Васков	м.04. 2013г.	черт. № 10

КАМАРА НА ИНЖЕНЕРИТЕ В
ИНВЕСТИЦИОННОТО ПРОЕКТИРАНЕ

Регистрационен № 08757

инж. СЛАВИНА
АЛЕКСАНДРОВА ИВАНОВА

ТС


ПОЛНА ПРОЕКТАНТСКА ПРАВОСПОСОБНОСТ







ПРЕДСЕДАТЕЛ ОКБД
инж. К. Гандов, зам. кмет

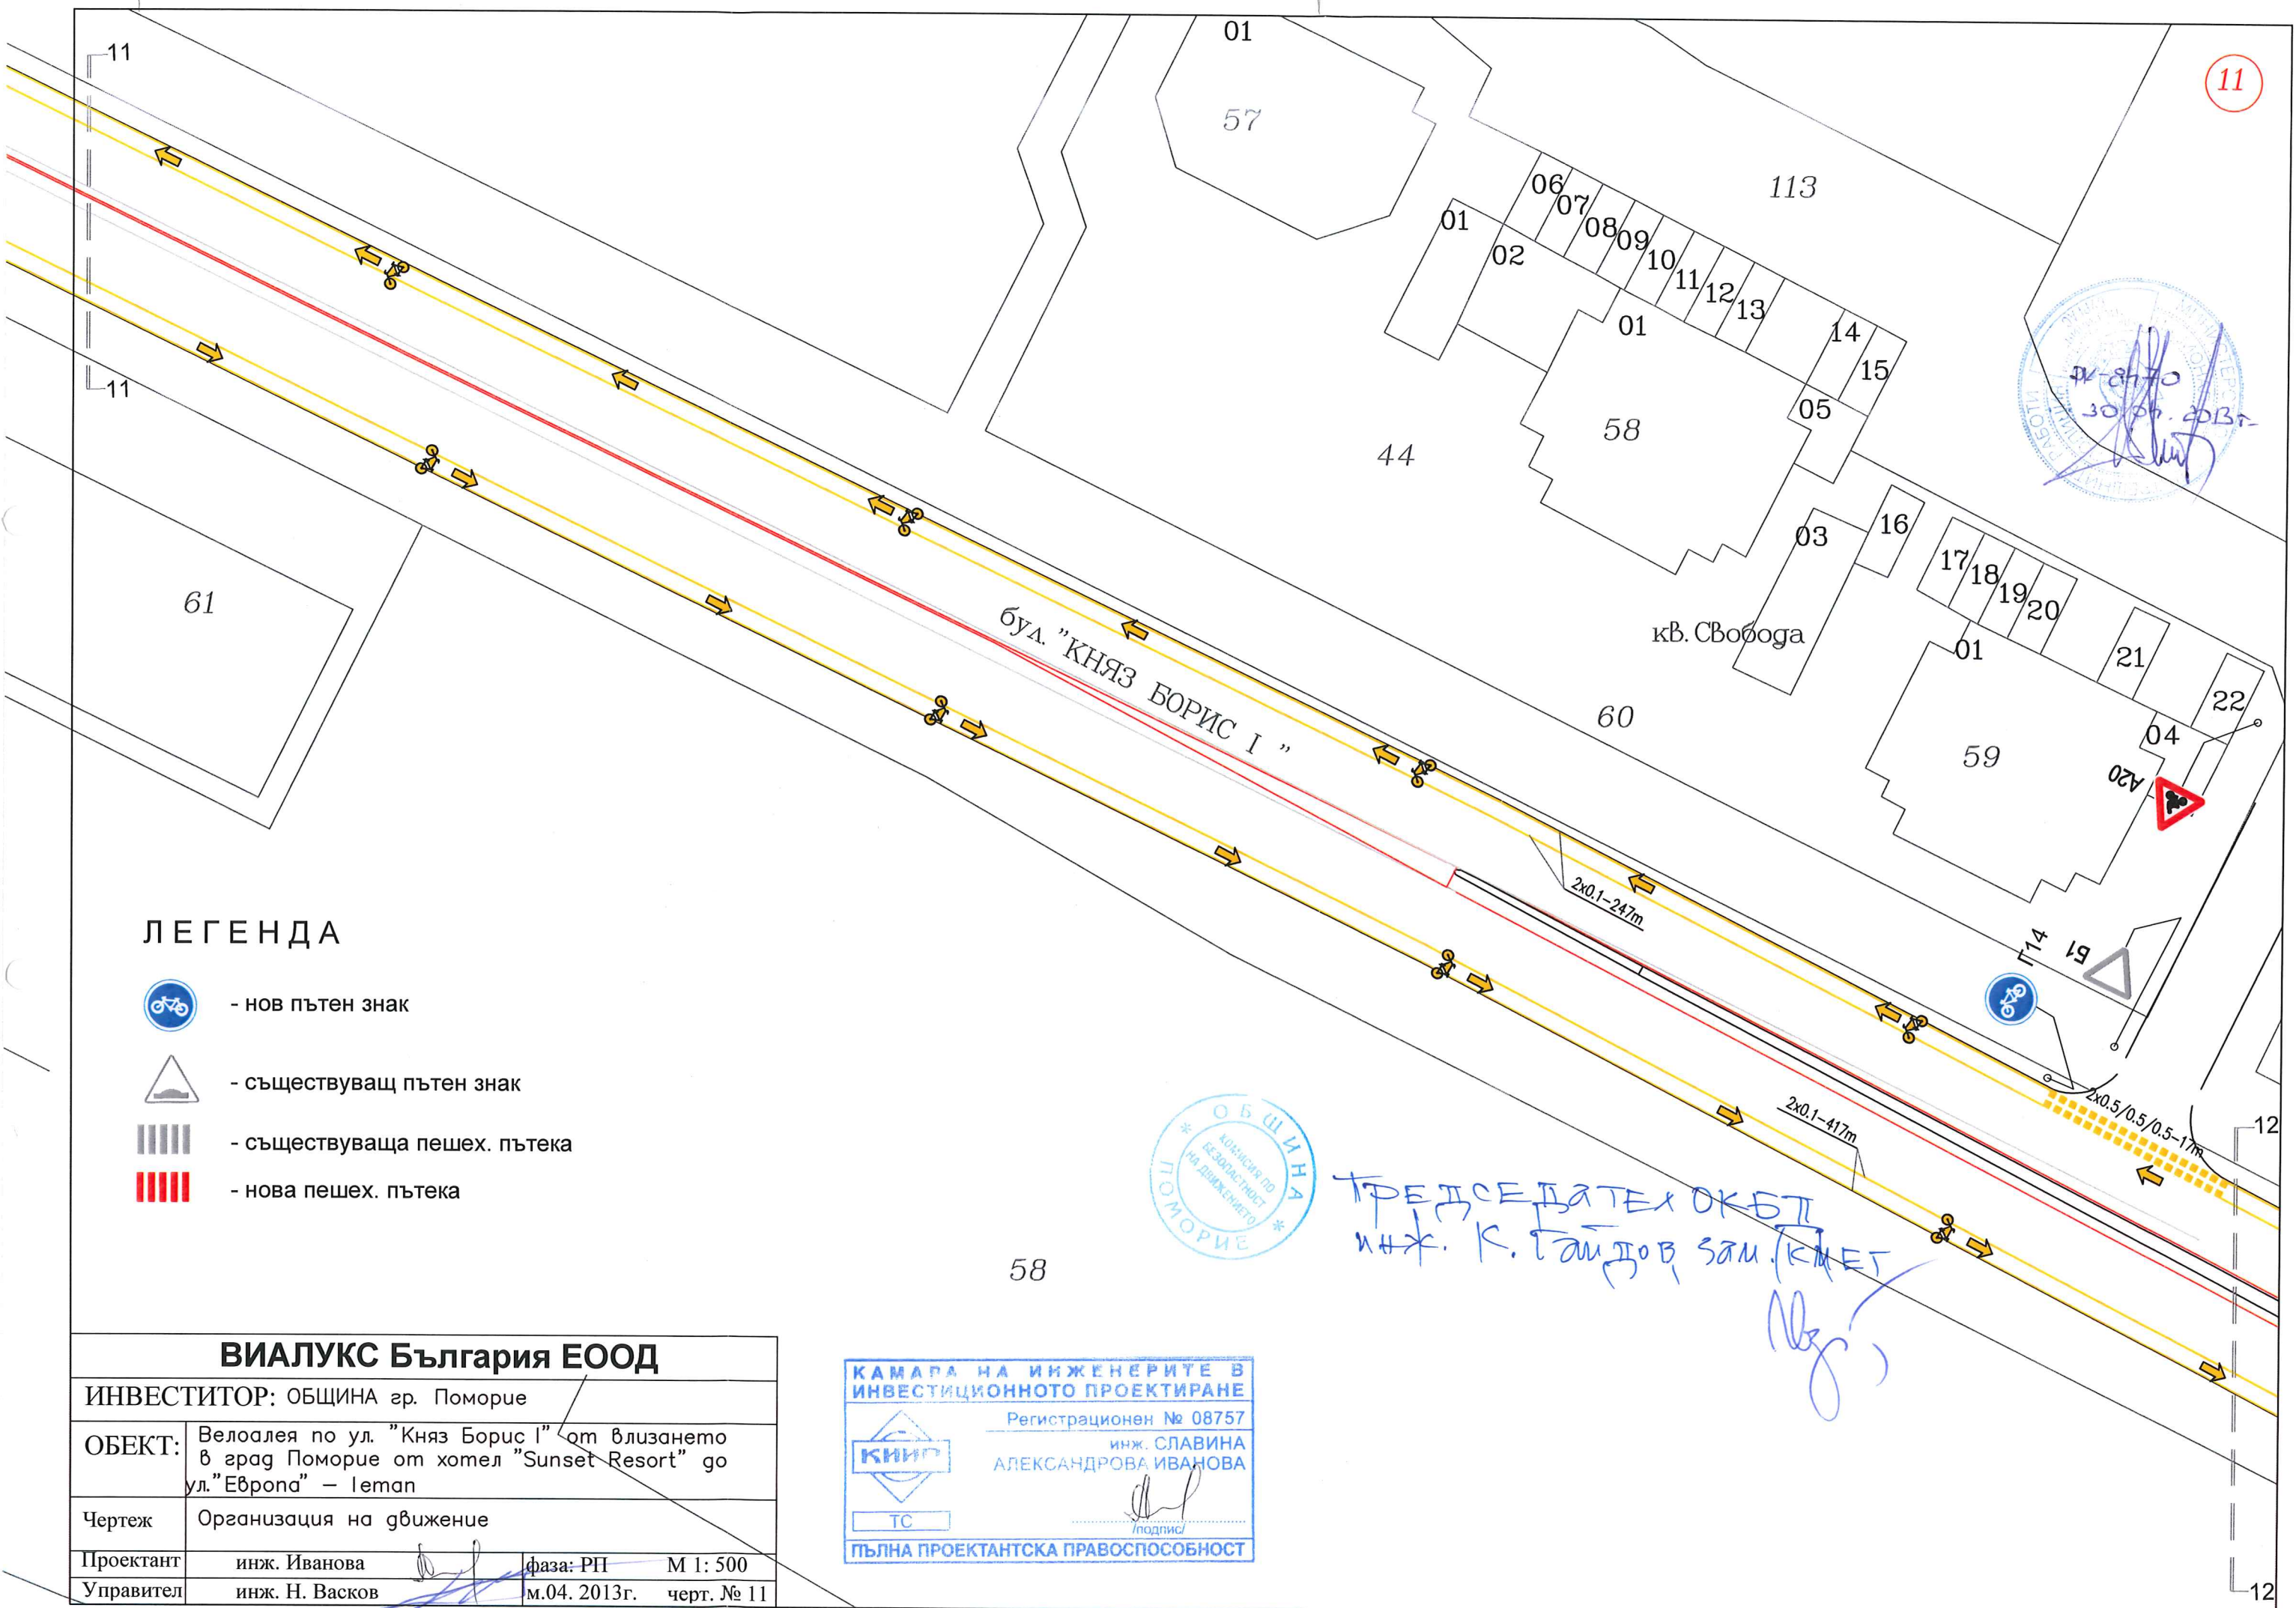

505



ЛЕГЕНДА

-  - нов пътен знак
-  - съществуващ пътен знак
-  - съществуваща пешех. пътека
-  - нова пешех. пътека

ВИАЛУКС България ЕООД	
ИНВЕСТИТОР: ОБЩИНА гр. Поморие	
ОБЕКТ:	Велоалея по ул. "Княз Борис I" от влизането в град Поморие от хотел "Sunset Resort" до ул. "Европа" – I етап
Чертеж	Организация на движение
Проектант	инж. Иванова
Управител	инж. Н. Васков
фаза: РП	М 1: 500
м.04. 2013г.	черт. № 11

КАМАРА НА ИНЖЕНЕРИТЕ В
ИНВЕСТИЦИОННОТО ПРОЕКТИРАНЕ


Регистрационен № 08757

инж. СЛАВИНА
АЛЕКСАНДРОВА ИВАНОВА





(подпис)

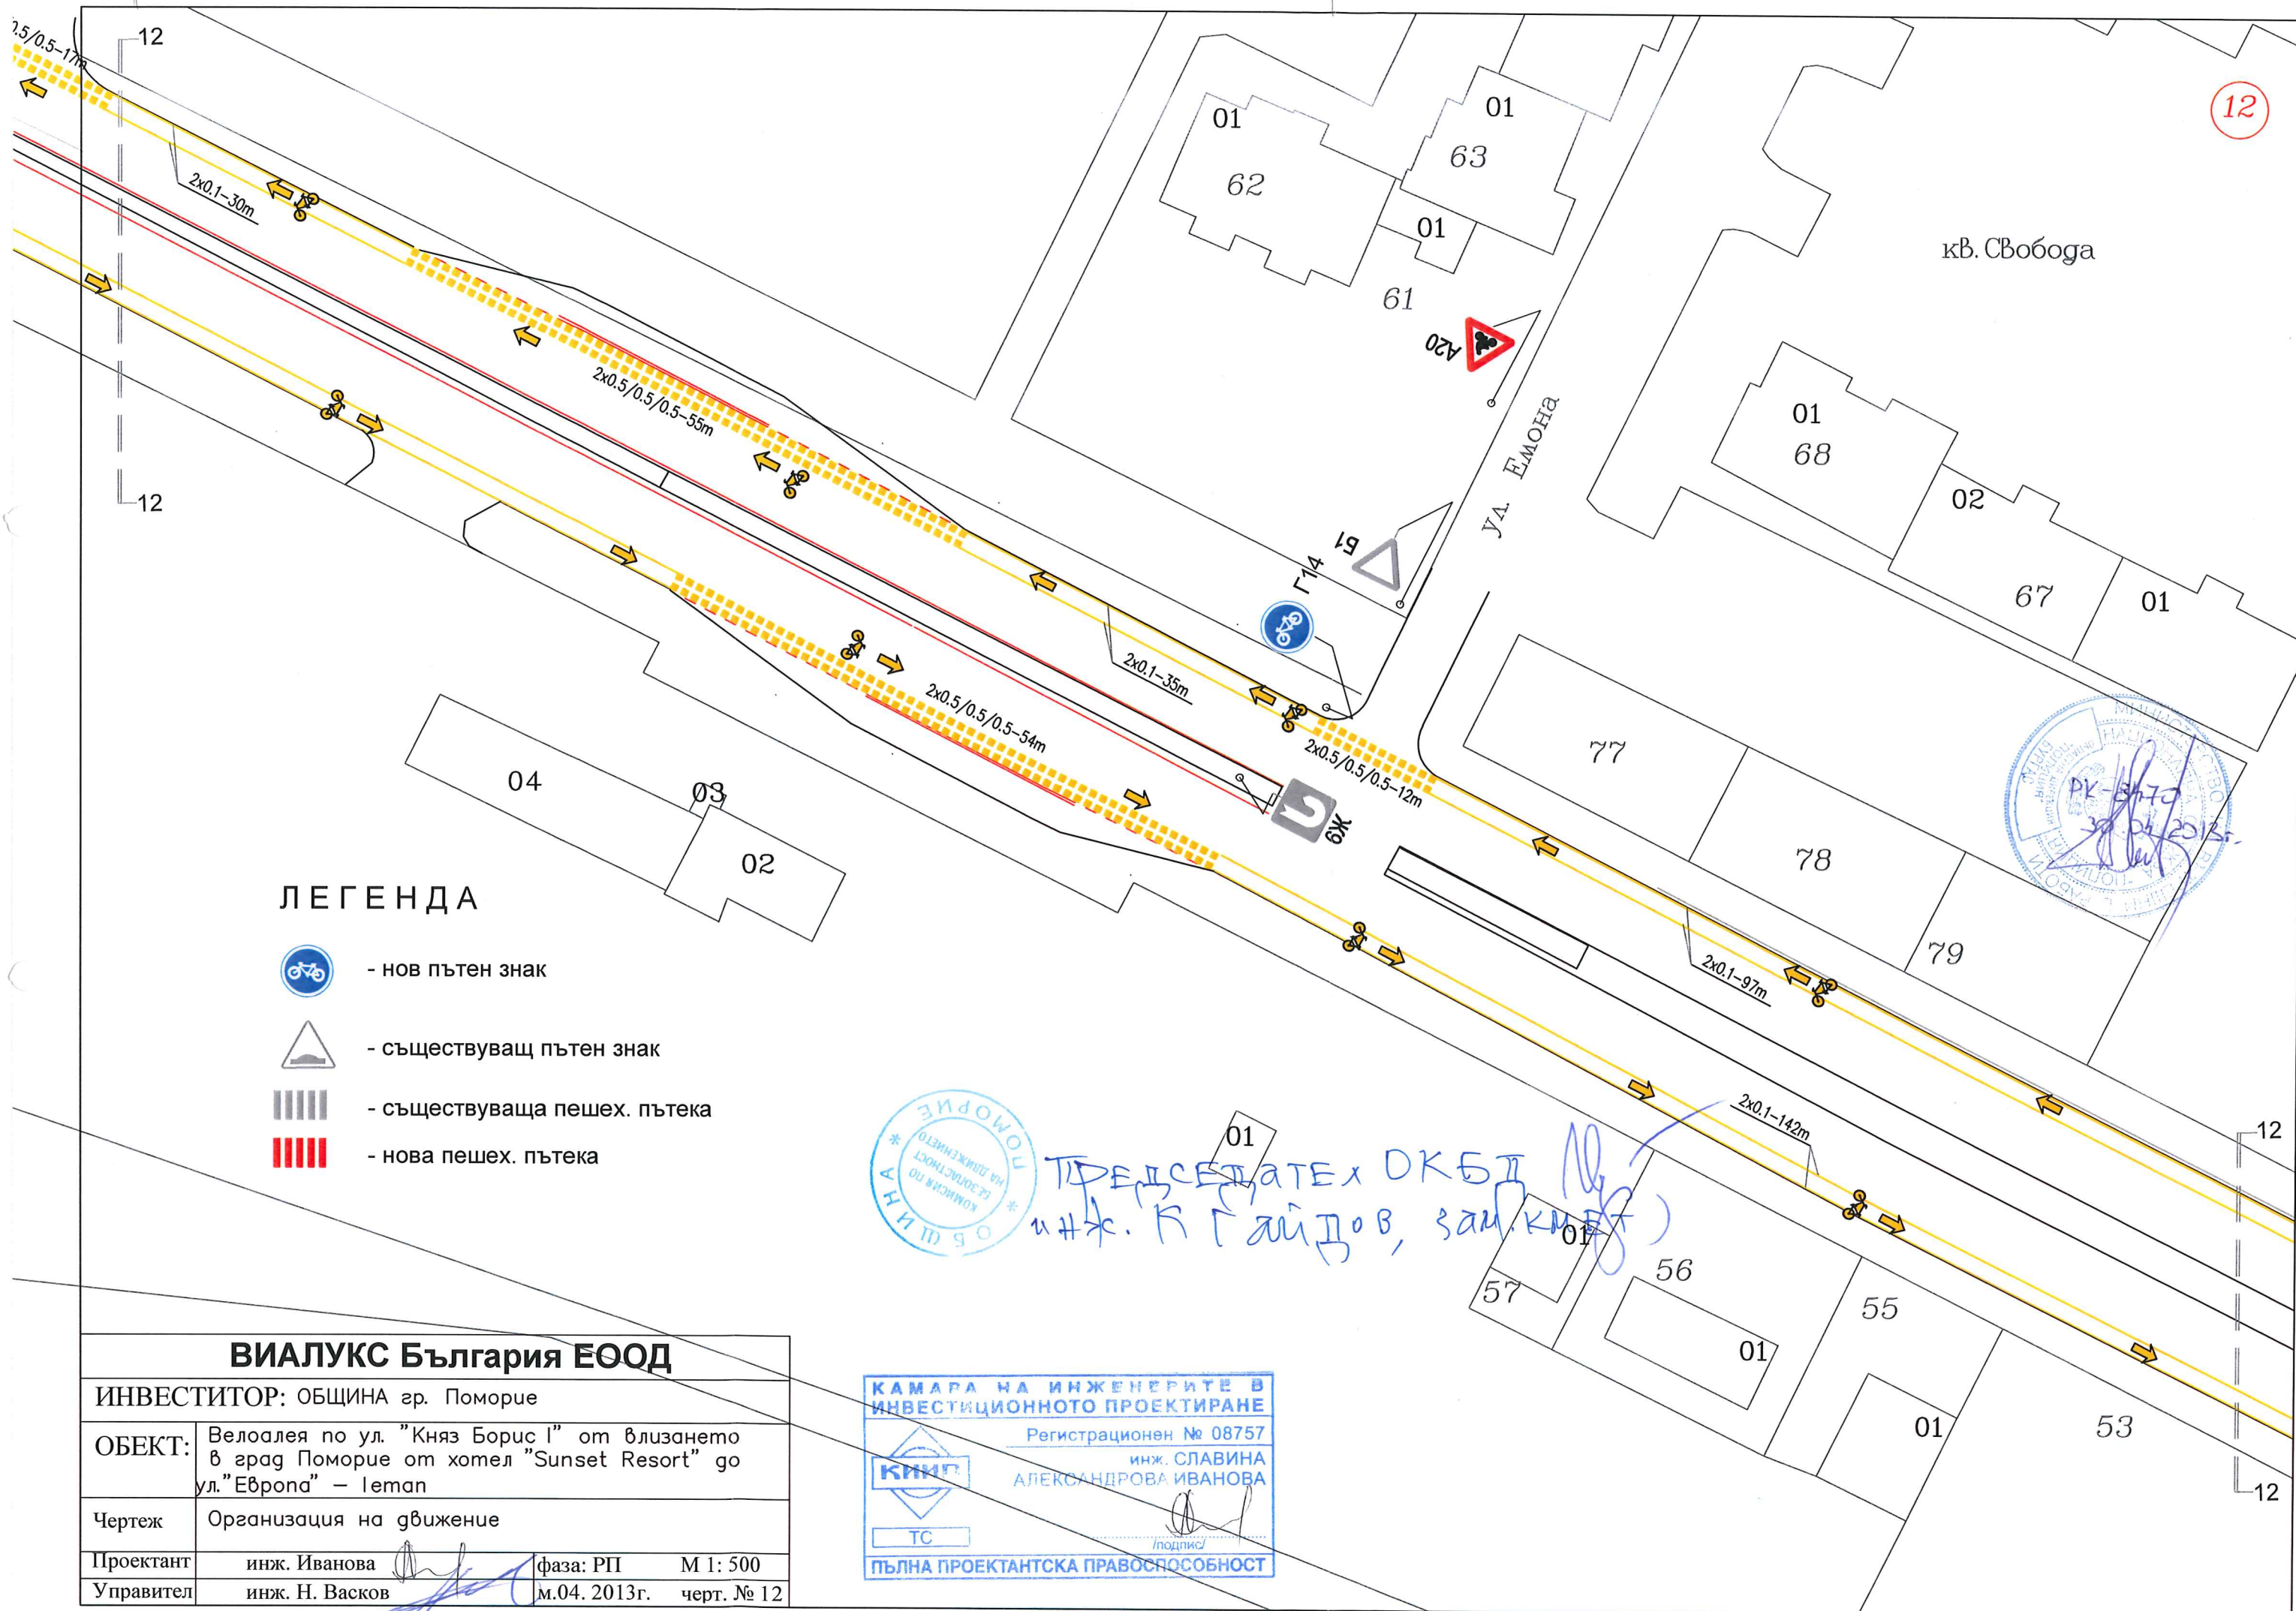ПЪЛНА ПРОЕКТАНТСКА ПРАВОСПОСОБНОСТ

ПРЕДСЕДАТЕЛ ОКБТ
инж. К. Гайдов, зам. кмет



ЛЕГЕНДА


-  - нов пътен знак
-  - съществуващ пътен знак
-  - съществуваща пешех. пътека
-  - нова пешех. пътека

ВИАЛУКС България ЕООД			
ИНВЕСТИТОР: ОБЩИНА гр. Поморие			
ОБЕКТ:	Велоалея по ул. "Княз Борис I" от влизането в град Поморие от хотел "Sunset Resort" до ул. "Европа" – I етап		
Чертеж	Организация на движение		
Проектант	инж. Иванова	фаза: РП	М 1: 500
Управител	инж. Н. Васков	м.04. 2013г.	черт. № 12





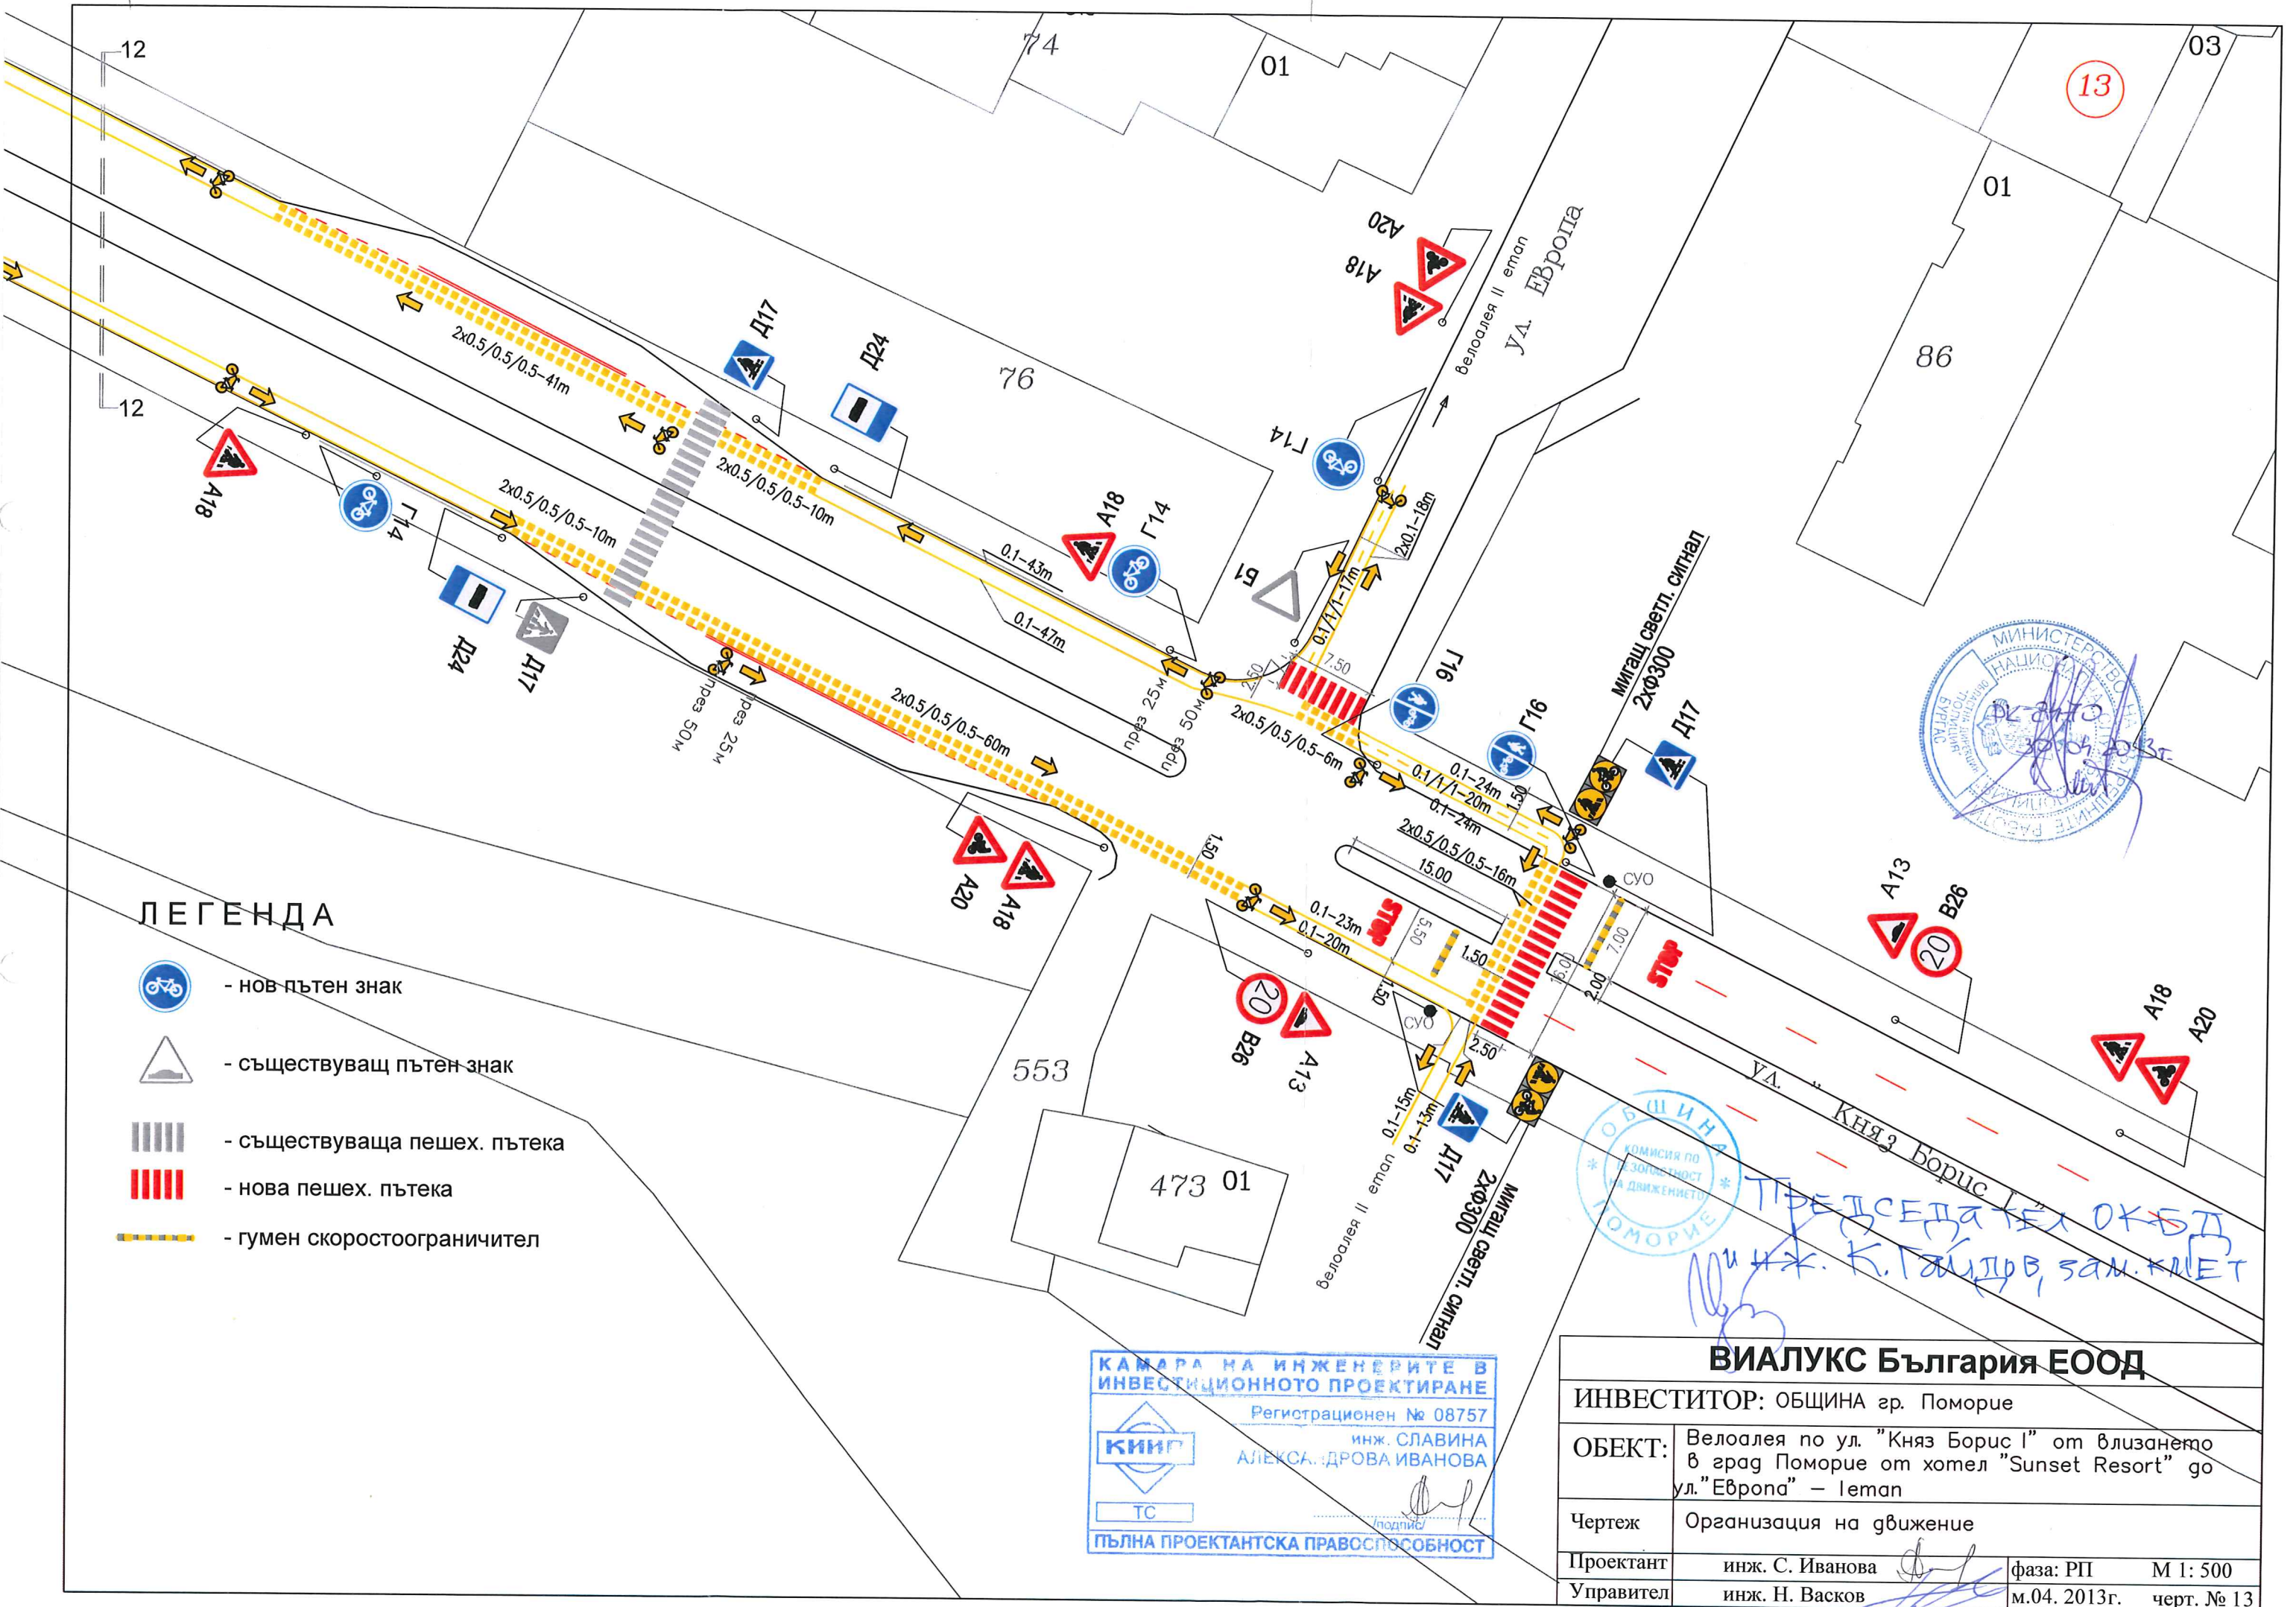


ПРЕДСЕДАТЕЛ ОКБД
инж. К. Гайдов, зам. кмет





ЛЕГЕНДА

-  - нов пътен знак
-  - съществуващ пътен знак
-  - съществуваща пешех. пътека
-  - нова пешех. пътека
-  - гумен скоростограничител

КАМАРА НА ИНЖЕНЕРИТЕ В
ИНВЕСТИЦИОННОТО ПРОЕКТИРАНЕ

Регистрационен № 08757

инж. СЛАВИНА
АЛЕКСАНДРОВА ИВАНОВА

ТС

ПОЛНА ПРОЕКТАНТСКА ПРАВОСПОСОБНОСТ



ПРЕДСЕДАТЕЛ ОКБД
инж. К. ГИДИВ, САМ. КАДЕТ

ВИАЛУКС България ЕООД			
ИНВЕСТИТОР: ОБЩИНА гр. Поморие			
ОБЕКТ:	Велоалея по ул. "Княз Борис I" от влизането в град Поморие от хотел "Sunset Resort" до ул. "Европа" – Ieman		
Чертеж	Организация на движение		
Проектант	инж. С. Иванова	фаза: РП	М 1: 500
Управител	инж. Н. Васков	м.04. 2013г.	черт. № 13